

ОПИСАНИЕ МЕСТОПОЛОЖЕНИЯ ГРАНИЦ

Публичный сервитут в отношении земель и земельных участков, в целях строительства и эксплуатации линейного объекта системы газоснабжения федерального значения «Расширение ЕСГ для обеспечения подачи газа в газопровод «Южный поток» (Восточный коридор)» «Южно-Европейский газопровод. Участок «Починки-Анапа», км 493- км 661 (линейная часть)»
(наименование объекта, местоположение границ которого описано (далее - объект))

Раздел 1

Сведения об объекте		
№ п/п	Характеристики объекта	Описание характеристик
1	2	3
1	Местоположение объекта	Волгоградская область, Ольховский район
2	Площадь объекта +/- величина погрешности определения площади (P+/- Дельта P)	2123521 кв.м ± 437 кв.м
3	Иные характеристики объекта	Публичный сервитут в отношении земель и земельных участков, в целях строительства и эксплуатации линейного объекта системы газоснабжения федерального значения «Расширение ЕСГ для обеспечения подачи газа в газопровод «Южный поток» (Восточный коридор)» «Южно-Европейский газопровод. Участок «Починки-Анапа», км 493- км 661 (линейная часть)». Срок публичного сервитута: в соответствии с п.8 ст.39.43 ЗК РФ публичный сервитут считается установленным со дня внесения сведений о нем в Единый государственный реестр недвижимости, согласно Приказу Министерства энергетики Российской Федерации срок публичного сервитута составляет 10 лет. Владелец публичного сервитута: Публичное акционерное общество «Газпром» (ИНН 7736050003, ОГРН - 1027700070518, Юридический адрес 197229, город Санкт-Петербург, Лахтинский пр-кт, д. 2 к. 3 стр. 1, Почтовый адрес 190900, Санкт-Петербург, ВОХ 1255, Электронная почта gazprom@gazprom.ru).

Раздел 2

Сведения о местоположении границ объекта					
1. Система координат МСК-34 (зона 1)					
2. Сведения о характерных точках границ объекта					
Обозначение характерных точек границ	Координаты, м		Метод определения координат характерной точки	Средняя квадратическая погрешность положения характерной точки (M_t), м	Описание обозначения точки на местности (при наличии)
	X	Y			
1	2	3	4	5	6
1	610252.22	1415089.10	Аналитический метод	0.10	–
2	610329.03	1415050.00	Аналитический метод	0.10	–
3	610411.54	1415007.98	Аналитический метод	0.10	–
4	610405.74	1414996.35	Аналитический метод	0.10	–
5	610535.06	1414930.50	Аналитический метод	0.10	–
6	610711.94	1414861.59	Аналитический метод	0.10	–
7	610919.24	1414689.18	Аналитический метод	0.10	–
8	611561.55	1414134.24	Аналитический метод	0.10	–
9	611887.06	1413837.68	Аналитический метод	0.10	–
10	611918.14	1413820.17	Аналитический метод	0.10	–
11	611977.65	1413786.65	Аналитический метод	0.10	–
12	612138.78	1413774.92	Аналитический метод	0.10	–
13	612255.75	1413781.60	Аналитический метод	0.10	–
14	612379.90	1413788.70	Аналитический метод	0.10	–
15	612381.03	1413801.78	Аналитический метод	0.10	–
16	612658.85	1413817.65	Аналитический метод	0.10	–
17	612789.37	1413825.11	Аналитический метод	0.10	–
18	612790.45	1413812.15	Аналитический метод	0.10	–
19	612801.67	1413812.79	Аналитический метод	0.10	–
20	612849.34	1413815.52	Аналитический метод	0.10	–
21	612896.76	1413831.22	Аналитический метод	0.10	–
22	612950.49	1413834.31	Аналитический метод	0.10	–
23	613139.25	1413845.15	Аналитический метод	0.10	–
24	613294.83	1413829.47	Аналитический метод	0.10	–
25	613306.90	1413845.54	Аналитический метод	0.10	–
26	613317.62	1413829.38	Аналитический метод	0.10	–
27	613458.98	1413839.45	Аналитический метод	0.10	–
28	613725.41	1413866.92	Аналитический метод	0.10	–
29	613834.73	1413878.18	Аналитический метод	0.10	–
30	614000.43	1413895.26	Аналитический метод	0.10	–
31	614150.89	1413900.72	Аналитический метод	0.10	–
32	614244.86	1413879.42	Аналитический метод	0.10	–
33	614588.27	1413954.41	Аналитический метод	0.10	–
34	614672.29	1413987.56	Аналитический метод	0.10	–
35	614794.63	1413934.46	Аналитический метод	0.10	–
36	614889.05	1413936.00	Аналитический метод	0.10	–
37	615401.46	1413762.61	Аналитический метод	0.10	–
38	615513.83	1413706.10	Аналитический метод	0.10	–
39	615580.86	1413699.71	Аналитический метод	0.10	–
40	615619.21	1413691.39	Аналитический метод	0.10	–
41	615997.69	1413558.08	Аналитический метод	0.10	–
42	616365.11	1413453.93	Аналитический метод	0.10	–
43	616825.94	1413323.24	Аналитический метод	0.10	–
44	617124.71	1413238.50	Аналитический метод	0.10	–
45	617512.40	1413128.66	Аналитический метод	0.10	–
46	617915.52	1413014.34	Аналитический метод	0.10	–
47	618247.24	1412920.26	Аналитический метод	0.10	–
48	619189.92	1412652.86	Аналитический метод	0.10	–
49	619248.31	1412685.44	Аналитический метод	0.10	–
50	619547.28	1412832.45	Аналитический метод	0.10	–

51	619854.22	1412983.38	Аналитический метод	0.10	–
52	620084.44	1413096.58	Аналитический метод	0.10	–
53	620540.09	1413320.63	Аналитический метод	0.10	–
54	621053.30	1413474.41	Аналитический метод	0.10	–
55	621914.00	1413732.34	Аналитический метод	0.10	–
56	622366.30	1413867.90	Аналитический метод	0.10	–
57	622597.21	1413937.12	Аналитический метод	0.10	–
58	622767.37	1413988.09	Аналитический метод	0.10	–
59	623167.61	1414107.97	Аналитический метод	0.10	–
60	624015.89	1414362.08	Аналитический метод	0.10	–
61	624151.51	1414402.68	Аналитический метод	0.10	–
62	624655.03	1414543.97	Аналитический метод	0.10	–
63	625259.78	1414713.68	Аналитический метод	0.10	–
64	625342.43	1414736.87	Аналитический метод	0.10	–
65	625739.85	1414635.37	Аналитический метод	0.10	–
66	626043.32	1414720.60	Аналитический метод	0.10	–
67	626329.81	1415014.05	Аналитический метод	0.10	–
68	627381.37	1415309.48	Аналитический метод	0.10	–
69	628137.01	1415521.77	Аналитический метод	0.10	–
70	628472.91	1415616.09	Аналитический метод	0.10	–
71	628948.56	1415917.56	Аналитический метод	0.10	–
72	629183.87	1416066.70	Аналитический метод	0.10	–
73	629709.06	1416399.57	Аналитический метод	0.10	–
74	630013.23	1416592.41	Аналитический метод	0.10	–
75	630274.03	1416757.72	Аналитический метод	0.10	–
76	630274.63	1416774.00	Аналитический метод	0.10	–
77	630369.21	1416835.37	Аналитический метод	0.10	–
78	630377.78	1416823.49	Аналитический метод	0.10	–
79	630527.52	1416918.40	Аналитический метод	0.10	–
80	630549.36	1416932.25	Аналитический метод	0.10	–
81	630567.04	1416958.84	Аналитический метод	0.10	–
82	630738.28	1417067.39	Аналитический метод	0.10	–
83	630730.84	1417047.28	Аналитический метод	0.10	–
84	630775.68	1417075.70	Аналитический метод	0.10	–
85	631026.32	1417408.71	Аналитический метод	0.10	–
86	631185.71	1417620.37	Аналитический метод	0.10	–
87	631302.47	1417775.39	Аналитический метод	0.10	–
88	631425.19	1417760.36	Аналитический метод	0.10	–
89	631500.98	1417792.56	Аналитический метод	0.10	–
90	631577.37	1417825.01	Аналитический метод	0.10	–
91	631986.84	1418061.75	Аналитический метод	0.10	–
92	632133.71	1418316.50	Аналитический метод	0.10	–
93	632648.13	1418613.92	Аналитический метод	0.10	–
94	633268.01	1419030.43	Аналитический метод	0.10	–
95	633481.29	1419145.96	Аналитический метод	0.10	–
96	633772.57	1419303.66	Аналитический метод	0.10	–
97	634302.65	1419590.58	Аналитический метод	0.10	–
98	634822.07	1419955.63	Аналитический метод	0.10	–
99	634831.67	1419962.38	Аналитический метод	0.10	–
100	634821.83	1419971.34	Аналитический метод	0.10	–
101	634922.69	1420041.99	Аналитический метод	0.10	–
102	634929.58	1420031.19	Аналитический метод	0.10	–
103	634960.15	1420052.68	Аналитический метод	0.10	–
104	635018.52	1420094.09	Аналитический метод	0.10	–
105	635015.54	1420107.49	Аналитический метод	0.10	–
106	635132.15	1420189.41	Аналитический метод	0.10	–
107	635134.59	1420175.24	Аналитический метод	0.10	–
108	635309.14	1420297.88	Аналитический метод	0.10	–
109	635643.39	1420532.71	Аналитический метод	0.10	–
110	635659.66	1420544.14	Аналитический метод	0.10	–
111	636369.78	1421043.30	Аналитический метод	0.10	–
112	636703.80	1421278.10	Аналитический метод	0.10	–
113	636842.67	1421375.71	Аналитический метод	0.10	–
114	636890.85	1421412.13	Аналитический метод	0.10	–
115	636887.63	1421424.67	Аналитический метод	0.10	–
116	637097.51	1421584.65	Аналитический метод	0.10	–
117	637106.38	1421575.06	Аналитический метод	0.10	–

118	637167.36	1421621.15	Аналитический метод	0.10	–
119	637223.53	1421639.43	Аналитический метод	0.10	–
120	637290.34	1421682.86	Аналитический метод	0.10	–
121	637322.27	1421734.32	Аналитический метод	0.10	–
122	637376.21	1421772.48	Аналитический метод	0.10	–
123	637418.32	1421802.27	Аналитический метод	0.10	–
124	637459.04	1421831.07	Аналитический метод	0.10	–
125	637655.56	1421970.08	Аналитический метод	0.10	–
126	637717.51	1421975.80	Аналитический метод	0.10	–
127	637731.43	1421985.65	Аналитический метод	0.10	–
128	637725.88	1421997.64	Аналитический метод	0.10	–
129	637793.41	1422045.41	Аналитический метод	0.10	–
130	637797.20	1422032.17	Аналитический метод	0.10	–
131	637844.07	1422065.33	Аналитический метод	0.10	–
132	637870.10	1422121.85	Аналитический метод	0.10	–
133	638188.31	1422346.94	Аналитический метод	0.10	–
134	638426.72	1422515.59	Аналитический метод	0.10	–
135	638829.03	1422800.17	Аналитический метод	0.10	–
136	638891.82	1422846.19	Аналитический метод	0.10	–
137	638877.86	1422847.16	Аналитический метод	0.10	–
138	638850.73	1422858.98	Аналитический метод	0.10	–
139	638840.21	1422864.14	Аналитический метод	0.10	–
140	638802.75	1422836.70	Аналитический метод	0.10	–
141	638400.74	1422552.33	Аналитический метод	0.10	–
142	638162.32	1422383.68	Аналитический метод	0.10	–
143	637834.27	1422151.62	Аналитический метод	0.10	–
144	637808.24	1422095.10	Аналитический метод	0.10	–
145	637701.37	1422019.50	Аналитический метод	0.10	–
146	637639.41	1422013.78	Аналитический метод	0.10	–
147	637433.06	1421867.81	Аналитический метод	0.10	–
148	637392.34	1421839.00	Аналитический метод	0.10	–
149	637350.22	1421809.21	Аналитический метод	0.10	–
150	637288.84	1421765.79	Аналитический метод	0.10	–
151	637257.40	1421715.11	Аналитический метод	0.10	–
152	637203.97	1421680.38	Аналитический метод	0.10	–
153	637146.26	1421661.61	Аналитический метод	0.10	–
154	636816.15	1421412.07	Аналитический метод	0.10	–
155	636677.92	1421314.91	Аналитический метод	0.10	–
156	636343.90	1421080.12	Аналитический метод	0.10	–
157	635633.78	1420580.95	Аналитический метод	0.10	–
158	635617.52	1420569.53	Аналитический метод	0.10	–
159	635283.27	1420334.70	Аналитический метод	0.10	–
160	634934.28	1420089.50	Аналитический метод	0.10	–
161	634796.20	1419992.44	Аналитический метод	0.10	–
162	634278.93	1419628.90	Аналитический метод	0.10	–
163	633751.15	1419343.23	Аналитический метод	0.10	–
164	633459.87	1419185.54	Аналитический метод	0.10	–
165	633244.69	1419068.98	Аналитический метод	0.10	–
166	632624.29	1418652.12	Аналитический метод	0.10	–
167	632100.74	1418349.42	Аналитический метод	0.10	–
168	631953.87	1418094.67	Аналитический метод	0.10	–
169	631557.24	1417865.34	Аналитический метод	0.10	–
170	631483.39	1417833.97	Аналитический метод	0.10	–
171	631418.69	1417806.49	Аналитический метод	0.10	–
172	631282.15	1417823.22	Аналитический метод	0.10	–
173	631149.77	1417647.44	Аналитический метод	0.10	–
174	630990.37	1417435.78	Аналитический метод	0.10	–
175	630744.66	1417109.32	Аналитический метод	0.10	–
176	630503.43	1416956.41	Аналитический метод	0.10	–
177	630257.65	1416800.61	Аналитический метод	0.10	–
178	629989.14	1416630.41	Аналитический метод	0.10	–
179	629684.97	1416437.57	Аналитический метод	0.10	–
180	629159.78	1416104.71	Аналитический метод	0.10	–
181	628924.47	1415955.57	Аналитический метод	0.10	–
182	628454.39	1415657.63	Аналитический метод	0.10	–
183	628124.84	1415565.09	Аналитический метод	0.10	–
184	627369.19	1415352.80	Аналитический метод	0.10	–

185	626306.04	1415054.11	Аналитический метод	0.10	–
186	626019.54	1414760.66	Аналитический метод	0.10	–
187	625739.30	1414681.96	Аналитический метод	0.10	–
188	625341.88	1414783.45	Аналитический метод	0.10	–
189	625247.63	1414757.00	Аналитический метод	0.10	–
190	624642.87	1414587.29	Аналитический метод	0.10	–
191	624138.97	1414445.90	Аналитический метод	0.10	–
192	624002.99	1414405.19	Аналитический метод	0.10	–
193	623154.70	1414151.08	Аналитический метод	0.10	–
194	622754.46	1414031.19	Аналитический метод	0.10	–
195	622584.29	1413980.23	Аналитический метод	0.10	–
196	622353.38	1413911.00	Аналитический метод	0.10	–
197	621901.08	1413775.45	Аналитический метод	0.10	–
198	621040.38	1413517.51	Аналитический метод	0.10	–
199	620523.59	1413362.67	Аналитический метод	0.10	–
200	620064.58	1413136.96	Аналитический метод	0.10	–
201	619834.37	1413023.76	Аналитический метод	0.10	–
202	619527.42	1412872.83	Аналитический метод	0.10	–
203	619227.40	1412725.30	Аналитический метод	0.10	–
204	619184.27	1412701.24	Аналитический метод	0.10	–
205	618259.52	1412963.55	Аналитический метод	0.10	–
206	617927.80	1413057.63	Аналитический метод	0.10	–
207	617524.68	1413171.96	Аналитический метод	0.10	–
208	617136.97	1413281.80	Аналитический метод	0.10	–
209	616838.22	1413366.54	Аналитический метод	0.10	–
210	616377.39	1413497.22	Аналитический метод	0.10	–
211	616011.31	1413600.99	Аналитический метод	0.10	–
212	615631.51	1413734.76	Аналитический метод	0.10	–
213	615587.79	1413744.25	Аналитический метод	0.10	–
214	615526.51	1413750.09	Аналитический метод	0.10	–
215	615418.86	1413804.23	Аналитический метод	0.10	–
216	614896.10	1413981.12	Аналитический метод	0.10	–
217	614803.62	1413979.61	Аналитический метод	0.10	–
218	614673.11	1414036.27	Аналитический метод	0.10	–
219	614575.12	1413997.60	Аналитический метод	0.10	–
220	614245.05	1413925.52	Аналитический метод	0.10	–
221	614155.12	1413945.91	Аналитический метод	0.10	–
222	613997.30	1413940.17	Аналитический метод	0.10	–
223	613830.11	1413922.94	Аналитический метод	0.10	–
224	613720.80	1413911.68	Аналитический метод	0.10	–
225	613455.07	1413884.28	Аналитический метод	0.10	–
226	613305.44	1413873.63	Аналитический метод	0.10	–
227	613140.22	1413890.28	Аналитический метод	0.10	–
228	612993.95	1413881.87	Аналитический метод	0.10	–
229	612989.47	1413881.61	Аналитический метод	0.10	–
230	612947.18	1413879.18	Аналитический метод	0.10	–
231	612888.25	1413875.80	Аналитический метод	0.10	–
232	612840.84	1413860.11	Аналитический метод	0.10	–
233	612798.36	1413857.68	Аналитический метод	0.10	–
234	612453.61	1413837.98	Аналитический метод	0.10	–
235	612371.36	1413833.28	Аналитический метод	0.10	–
236	612251.39	1413826.42	Аналитический метод	0.10	–
237	612139.13	1413820.01	Аналитический метод	0.10	–
238	612011.84	1413829.28	Аналитический метод	0.10	–
239	611990.96	1413830.80	Аналитический метод	0.10	–
240	611913.59	1413874.38	Аналитический метод	0.10	–
241	611591.42	1414167.90	Аналитический метод	0.10	–
242	610948.34	1414723.50	Аналитический метод	0.10	–
243	610735.10	1414900.86	Аналитический метод	0.10	–
244	610553.48	1414971.62	Аналитический метод	0.10	–
245	610343.55	1415078.51	Аналитический метод	0.10	–
246	610266.74	1415117.62	Аналитический метод	0.10	–
247	610181.45	1415161.05	Аналитический метод	0.10	–
248	610074.39	1415215.57	Аналитический метод	0.10	–
249	609892.30	1415286.92	Аналитический метод	0.10	–
250	609668.05	1415422.44	Аналитический метод	0.10	–
251	609263.37	1415506.87	Аналитический метод	0.10	–


252	609170.99	1415511.28	Аналитический метод	0.10	–
253	608829.13	1415527.58	Аналитический метод	0.10	–
254	608534.02	1415375.46	Аналитический метод	0.10	–
255	608258.59	1415224.74	Аналитический метод	0.10	–
256	608049.91	1415110.60	Аналитический метод	0.10	–
257	607485.33	1414801.79	Аналитический метод	0.10	–
258	606969.52	1414519.67	Аналитический метод	0.10	–
259	606740.90	1414357.68	Аналитический метод	0.10	–
260	606587.96	1414217.29	Аналитический метод	0.10	–
261	606462.85	1414189.45	Аналитический метод	0.10	–
262	606248.61	1414077.69	Аналитический метод	0.10	–
263	606107.00	1414065.41	Аналитический метод	0.10	–
264	605907.97	1414005.43	Аналитический метод	0.10	–
265	605251.45	1413807.50	Аналитический метод	0.10	–
266	605133.33	1413785.46	Аналитический метод	0.10	–
267	605109.78	1413863.54	Аналитический метод	0.10	–
268	604988.33	1413892.07	Аналитический метод	0.10	–
269	604768.86	1413952.04	Аналитический метод	0.10	–
270	604674.53	1413898.20	Аналитический метод	0.10	–
271	604681.12	1413886.99	Аналитический метод	0.10	–
272	604672.04	1413881.81	Аналитический метод	0.10	–
273	604665.61	1413893.11	Аналитический метод	0.10	–
274	604598.86	1413855.00	Аналитический метод	0.10	–
275	604506.65	1413807.39	Аналитический метод	0.10	–
276	604423.24	1413764.33	Аналитический метод	0.10	–
277	604214.42	1413830.94	Аналитический метод	0.10	–
278	603845.26	1413848.30	Аналитический метод	0.10	–
279	603419.66	1413628.56	Аналитический метод	0.10	–
280	603425.91	1413617.15	Аналитический метод	0.10	–
281	603378.09	1413589.44	Аналитический метод	0.10	–
282	603332.28	1413589.35	Аналитический метод	0.10	–
283	603233.55	1413589.17	Аналитический метод	0.10	–
284	602219.17	1413576.01	Аналитический метод	0.10	–
285	602216.65	1413588.98	Аналитический метод	0.10	–
286	602129.66	1413587.85	Аналитический метод	0.10	–
287	601928.37	1413585.24	Аналитический метод	0.10	–
288	601870.51	1413584.49	Аналитический метод	0.10	–
289	601772.20	1413639.45	Аналитический метод	0.10	–
290	601652.97	1413637.82	Аналитический метод	0.10	–
291	601456.21	1413635.05	Аналитический метод	0.10	–
292	601365.42	1413580.96	Аналитический метод	0.10	–
293	600988.31	1413575.83	Аналитический метод	0.10	–
294	600871.30	1413574.22	Аналитический метод	0.10	–
295	600843.86	1413600.91	Аналитический метод	0.10	–
296	600559.05	1413597.00	Аналитический метод	0.10	–
297	600484.31	1413575.87	Аналитический метод	0.10	–
298	600212.12	1413572.16	Аналитический метод	0.10	–
299	600118.48	1413595.89	Аналитический метод	0.10	–
300	599961.96	1413593.76	Аналитический метод	0.10	–
301	599869.00	1413567.49	Аналитический метод	0.10	–
302	599563.15	1413563.33	Аналитический метод	0.10	–
303	599564.43	1413477.10	Аналитический метод	0.10	–
304	599377.12	1413474.55	Аналитический метод	0.10	–
305	599111.99	1413447.85	Аналитический метод	0.10	–
306	598765.07	1413411.56	Аналитический метод	0.10	–
307	598552.45	1413389.33	Аналитический метод	0.10	–
308	597801.32	1413301.31	Аналитический метод	0.10	–
309	597550.14	1413275.56	Аналитический метод	0.10	–
310	597114.02	1413230.97	Аналитический метод	0.10	–
311	596720.54	1413210.83	Аналитический метод	0.10	–
312	595927.49	1413184.53	Аналитический метод	0.10	–
313	595734.13	1413175.58	Аналитический метод	0.10	–
314	595382.80	1413162.75	Аналитический метод	0.10	–
315	595384.47	1413117.78	Аналитический метод	0.10	–
316	595735.99	1413130.62	Аналитический метод	0.10	–
317	595929.28	1413139.57	Аналитический метод	0.10	–
318	596722.44	1413165.87	Аналитический метод	0.10	–

319	597117.46	1413186.09	Аналитический метод	0.10	–
320	597554.73	1413230.79	Аналитический метод	0.10	–
321	597806.24	1413256.58	Аналитический метод	0.10	–
322	598557.41	1413344.60	Аналитический метод	0.10	–
323	598769.75	1413366.81	Аналитический метод	0.10	–
324	599116.67	1413403.09	Аналитический метод	0.10	–
325	599368.25	1413429.43	Аналитический метод	0.10	–
326	599610.15	1413432.72	Аналитический метод	0.10	–
327	599608.76	1413518.95	Аналитический метод	0.10	–
328	599875.54	1413522.58	Аналитический метод	0.10	–
329	599968.49	1413548.85	Аналитический метод	0.10	–
330	600113.17	1413550.81	Аналитический метод	0.10	–
331	600206.81	1413527.09	Аналитический метод	0.10	–
332	600490.85	1413530.95	Аналитический метод	0.10	–
333	600565.60	1413552.08	Аналитический метод	0.10	–
334	600825.84	1413555.66	Аналитический метод	0.10	–
335	600853.28	1413528.97	Аналитический метод	0.10	–
336	600988.92	1413530.83	Аналитический метод	0.10	–
337	601378.09	1413536.13	Аналитический метод	0.10	–
338	601468.89	1413590.22	Аналитический метод	0.10	–
339	601653.59	1413592.82	Аналитический метод	0.10	–
340	601760.76	1413594.29	Аналитический метод	0.10	–
341	601859.06	1413539.34	Аналитический метод	0.10	–
342	601928.96	1413540.25	Аналитический метод	0.10	–
343	602130.25	1413542.86	Аналитический метод	0.10	–
344	603233.79	1413557.17	Аналитический метод	0.10	–
345	603332.34	1413557.35	Аналитический метод	0.10	–
346	603386.72	1413557.45	Аналитический метод	0.10	–
347	603441.28	1413589.08	Аналитический метод	0.10	–
348	603855.19	1413802.79	Аналитический метод	0.10	–
349	604206.39	1413786.27	Аналитический метод	0.10	–
350	604427.32	1413715.79	Аналитический метод	0.10	–
351	604527.30	1413767.41	Аналитический метод	0.10	–
352	604620.34	1413815.45	Аналитический метод	0.10	–
353	604774.98	1413903.72	Аналитический метод	0.10	–
354	604977.25	1413848.45	Аналитический метод	0.10	–
355	605074.20	1413825.68	Аналитический метод	0.10	–
356	605103.24	1413729.38	Аналитический метод	0.10	–
357	605264.44	1413764.42	Аналитический метод	0.10	–
358	605920.95	1413962.34	Аналитический метод	0.10	–
359	606115.53	1414020.98	Аналитический метод	0.10	–
360	606261.45	1414033.63	Аналитический метод	0.10	–
361	606478.41	1414146.81	Аналитический метод	0.10	–
362	606609.51	1414175.99	Аналитический метод	0.10	–
363	606769.24	1414322.60	Аналитический метод	0.10	–
364	606993.41	1414481.45	Аналитический метод	0.10	–
365	607506.92	1414762.31	Аналитический метод	0.10	–
366	608071.50	1415071.12	Аналитический метод	0.10	–
367	608280.19	1415185.26	Аналитический метод	0.10	–
368	608555.13	1415335.71	Аналитический метод	0.10	–
369	608839.03	1415482.06	Аналитический метод	0.10	–
370	609168.85	1415466.33	Аналитический метод	0.10	–
371	609257.67	1415462.09	Аналитический метод	0.10	–
372	609651.35	1415379.95	Аналитический метод	0.10	–
373	609872.31	1415246.43	Аналитический метод	0.10	–
374	610055.92	1415174.47	Аналитический метод	0.10	–
375	610157.10	1415122.95	Аналитический метод	0.10	–
376	610163.80	1415134.13	Аналитический метод	0.10	–
1	610252.22	1415089.10	Аналитический метод	0.10	–



3. Сведения о характерных точках части (частей) границы объекта

Обозначение характерных точек части границы	Координаты, м		Метод определения координат характерной точки	Средняя квадратическая погрешность положения характерной точки	Описание обозначения точки на местности (при наличии)
	X	Y			

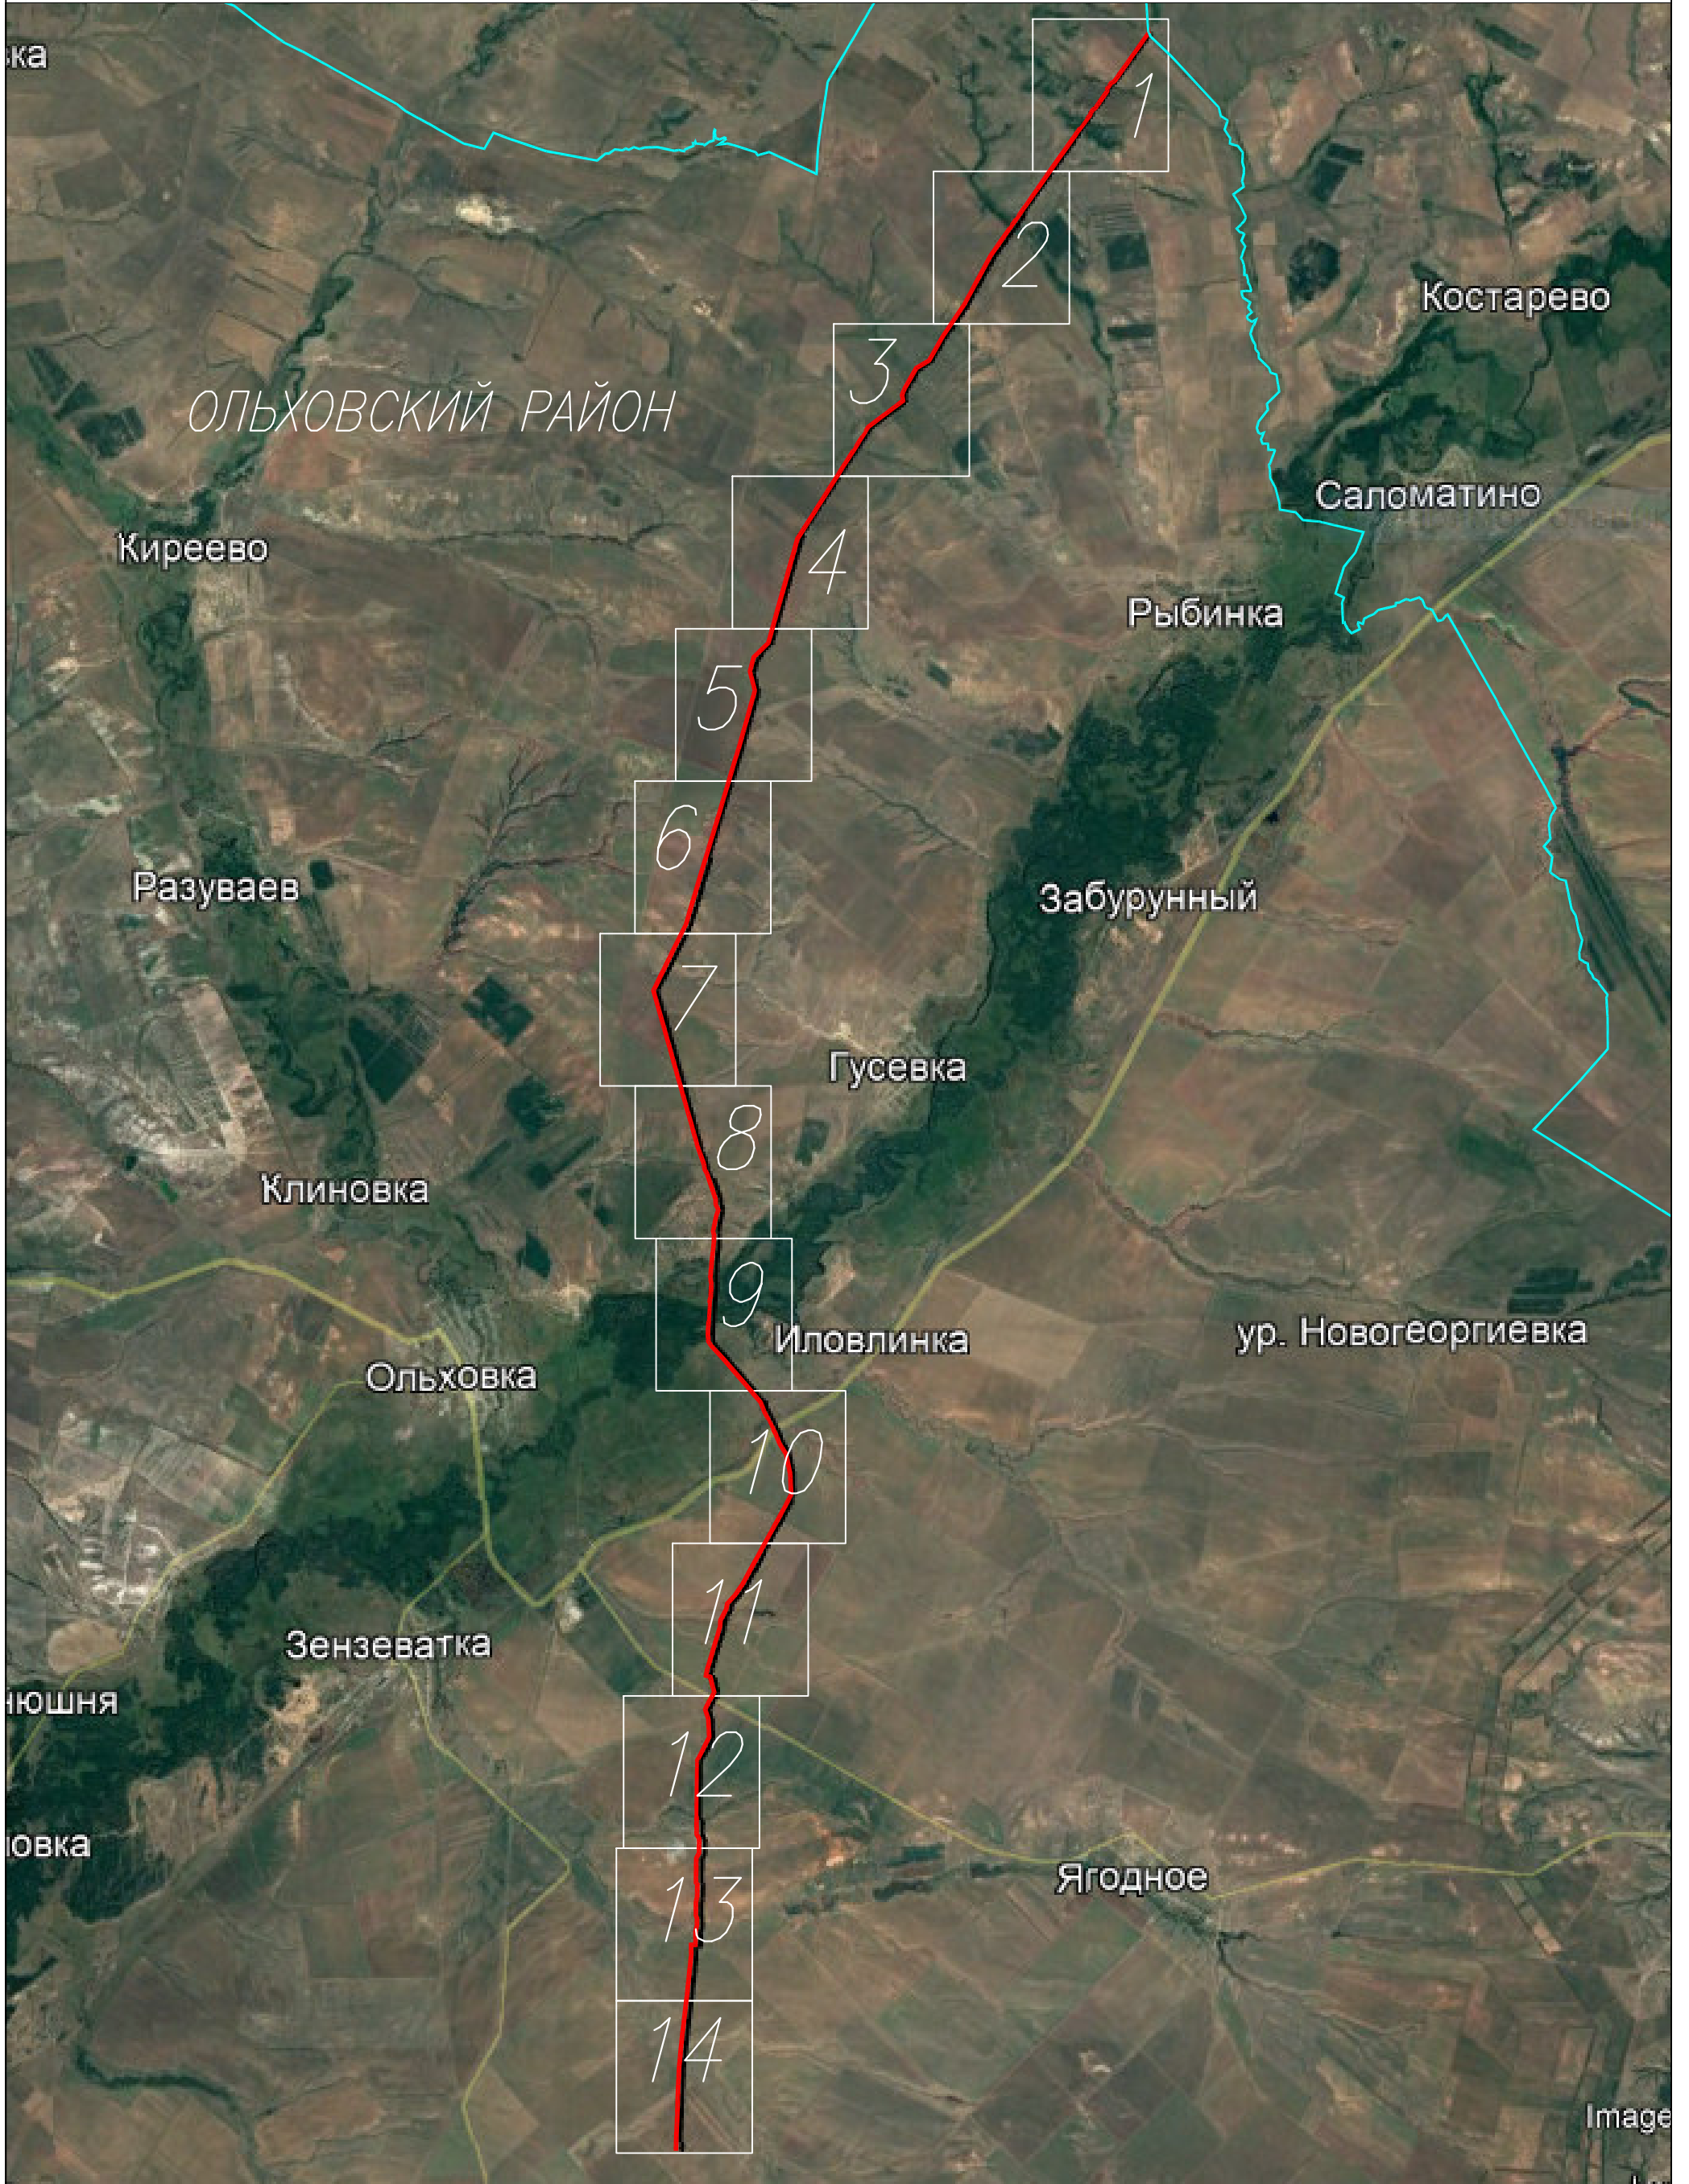Схема расположения границ публичного сервитута
Схема расположения листов




Используемые условные знаки и обозначения:

-  - проектная граница публичного сервитута
-  - граница муниципального района

Система координат: МСК-34, зона 1

Схема расположения границ публичного сервитута

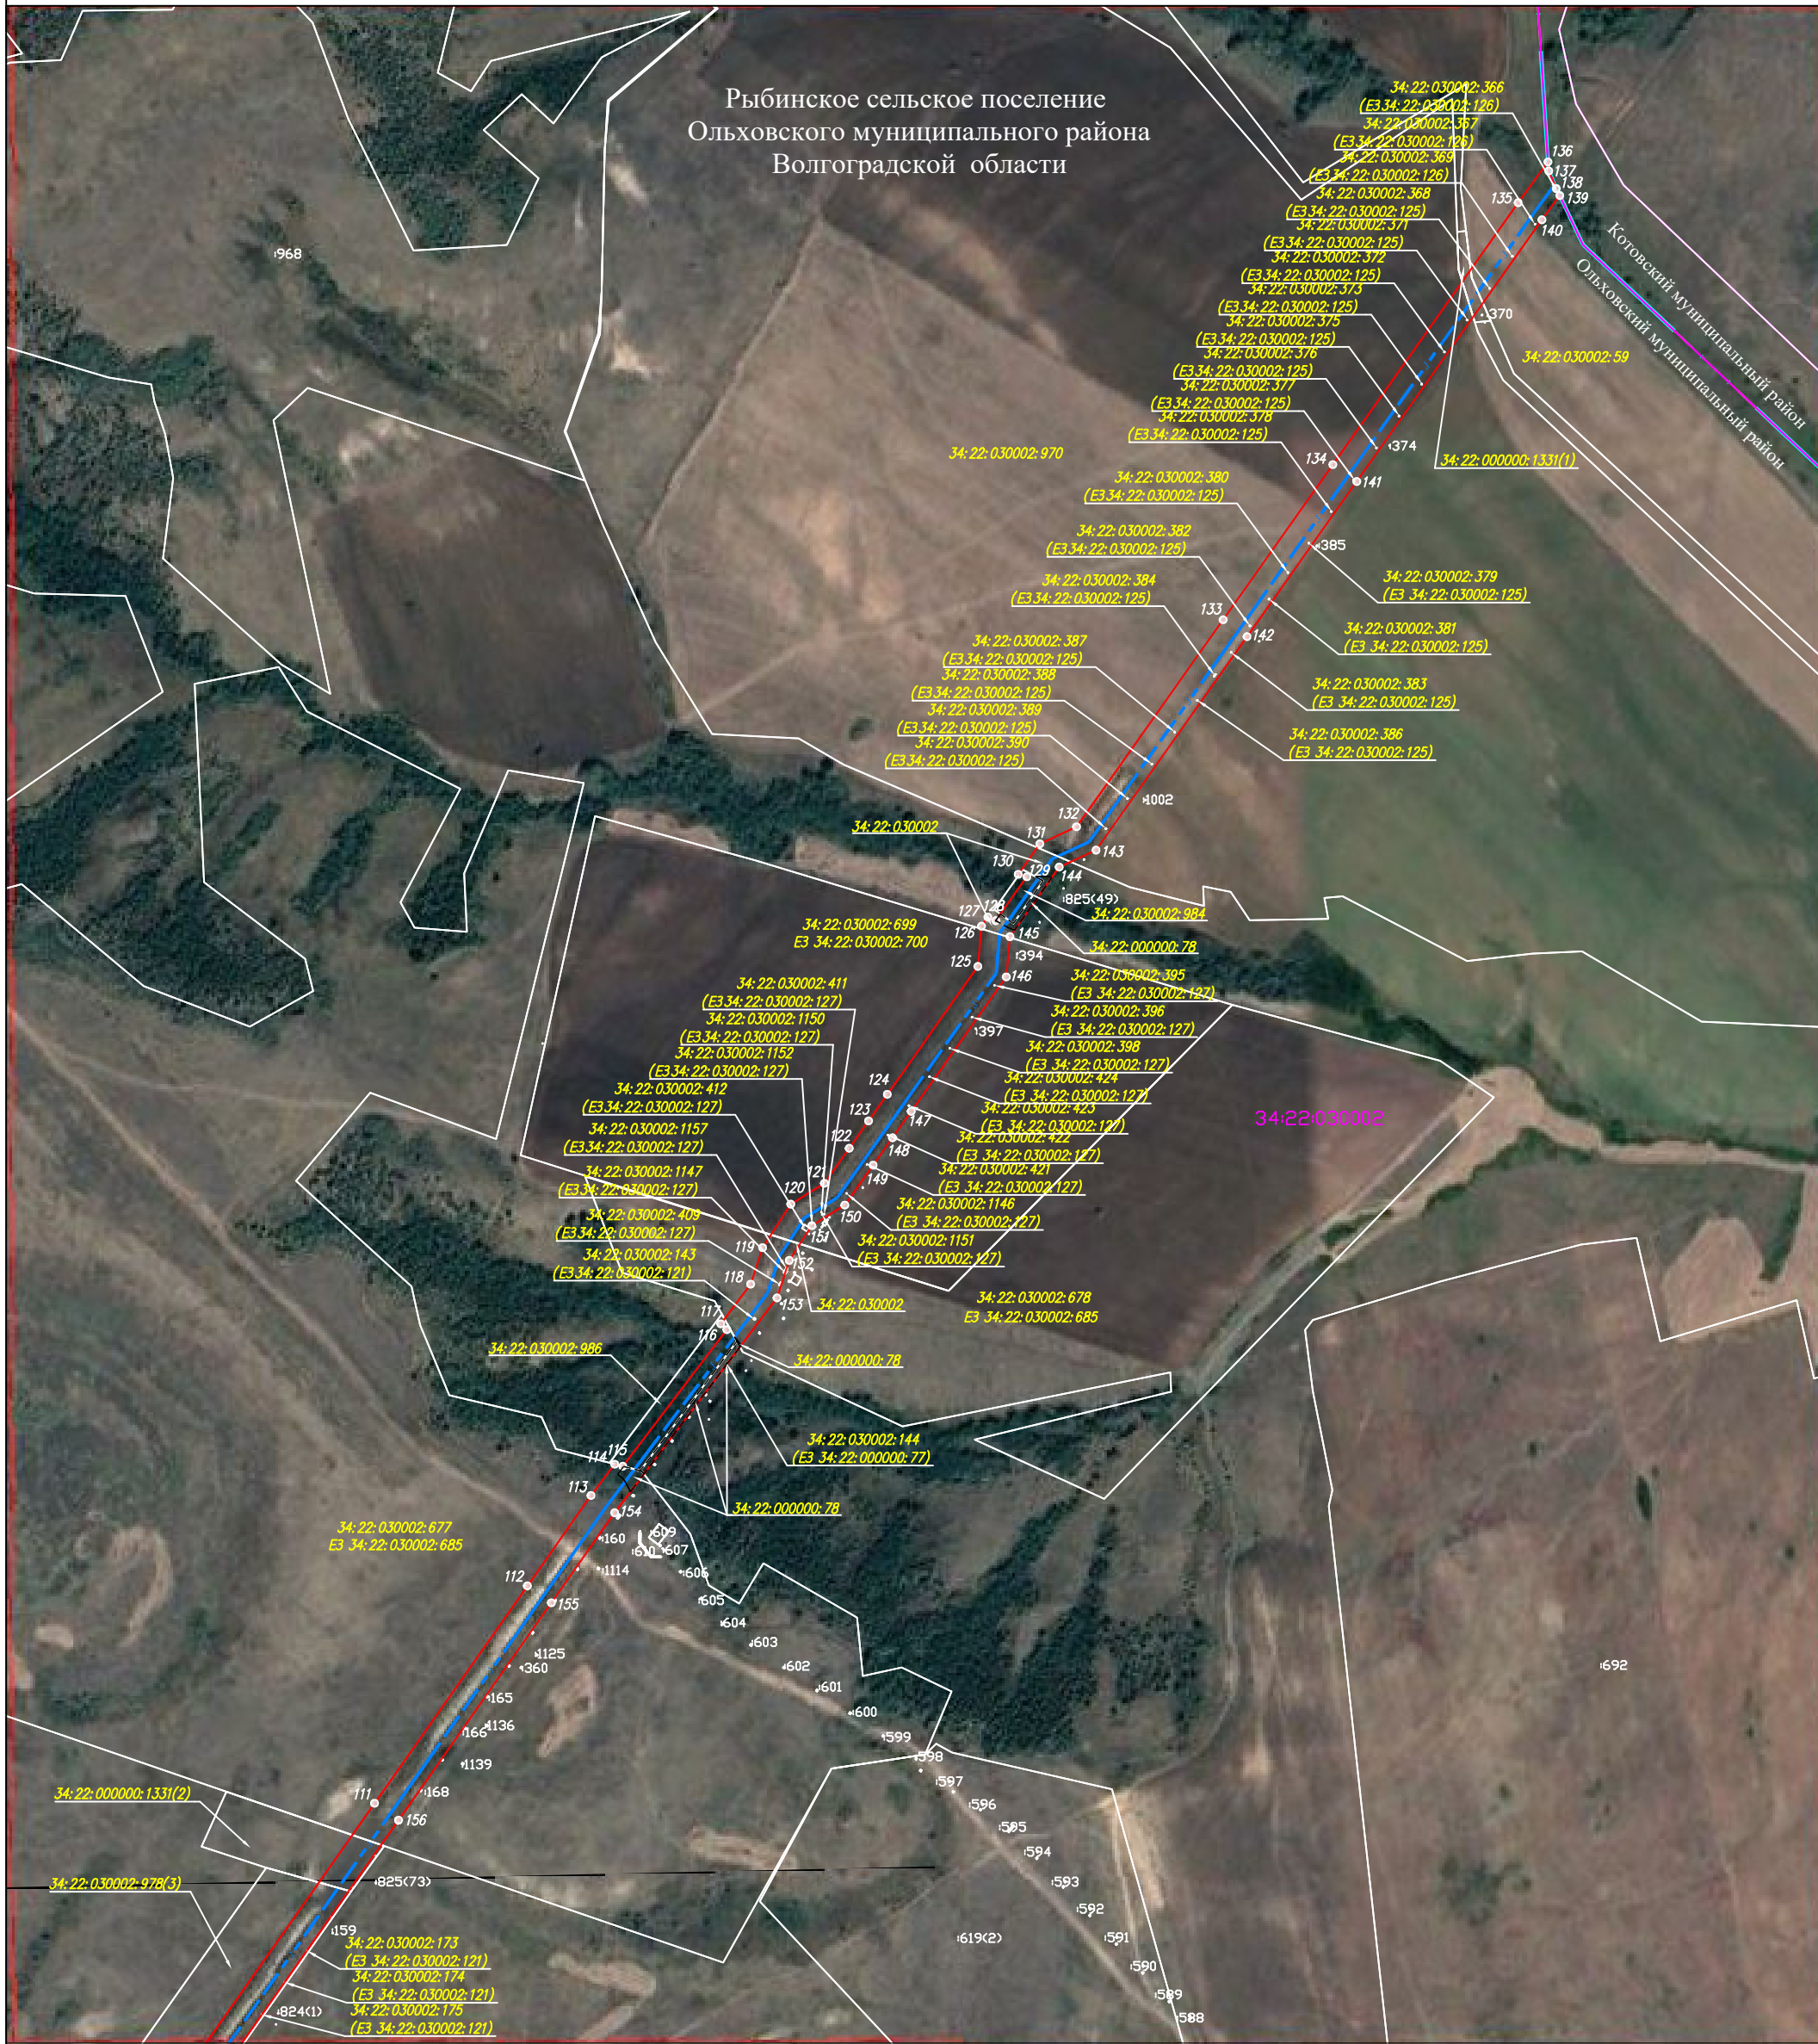

Масштаб 1:10 000

Система координат: МСК-34, зона 1

Используемые условные знаки и обозначения:


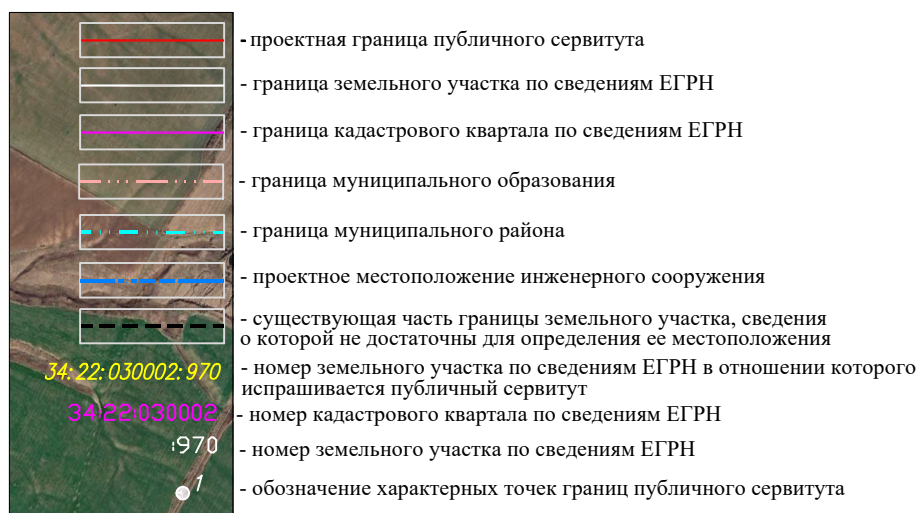


Схема расположения листов

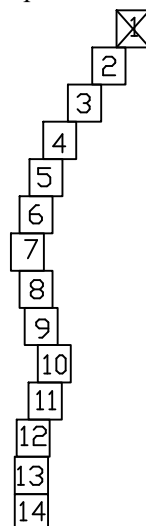


Лист 1

Схема расположения границ публичного сервитута

Рыбинское сельское поселение
Ольховского муниципального района
Волгоградской области




Используемые условные знаки и обозначения:

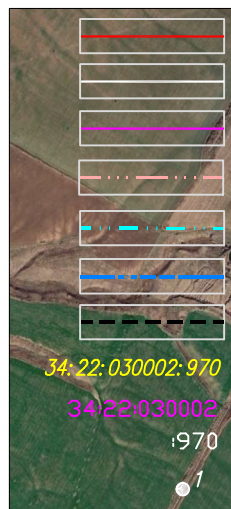

- проектная граница публичного сервитута
- граница земельного участка по сведениям ЕГРН
- граница кадастрового квартала по сведениям ЕГРН
- граница муниципального образования
- граница муниципального района
- проектное местоположение инженерного сооружения
- существующая часть границы земельного участка, сведения о которой не достаточны для определения ее местоположения
- номер земельного участка по сведениям ЕГРН в отношении которого испрашивается публичный сервитут
- номер кадастрового квартала по сведениям ЕГРН
- номер земельного участка по сведениям ЕГРН
- обозначение характерных точек границ публичного сервитута

Масштаб 1:10 000


Схема расположения листов

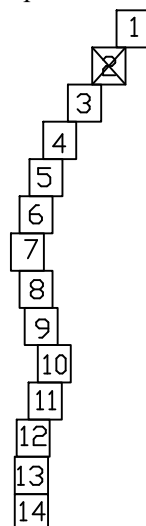

Система координат: МСК-34, зона 1

Лист 2

Схема расположения границ публичного сервитута

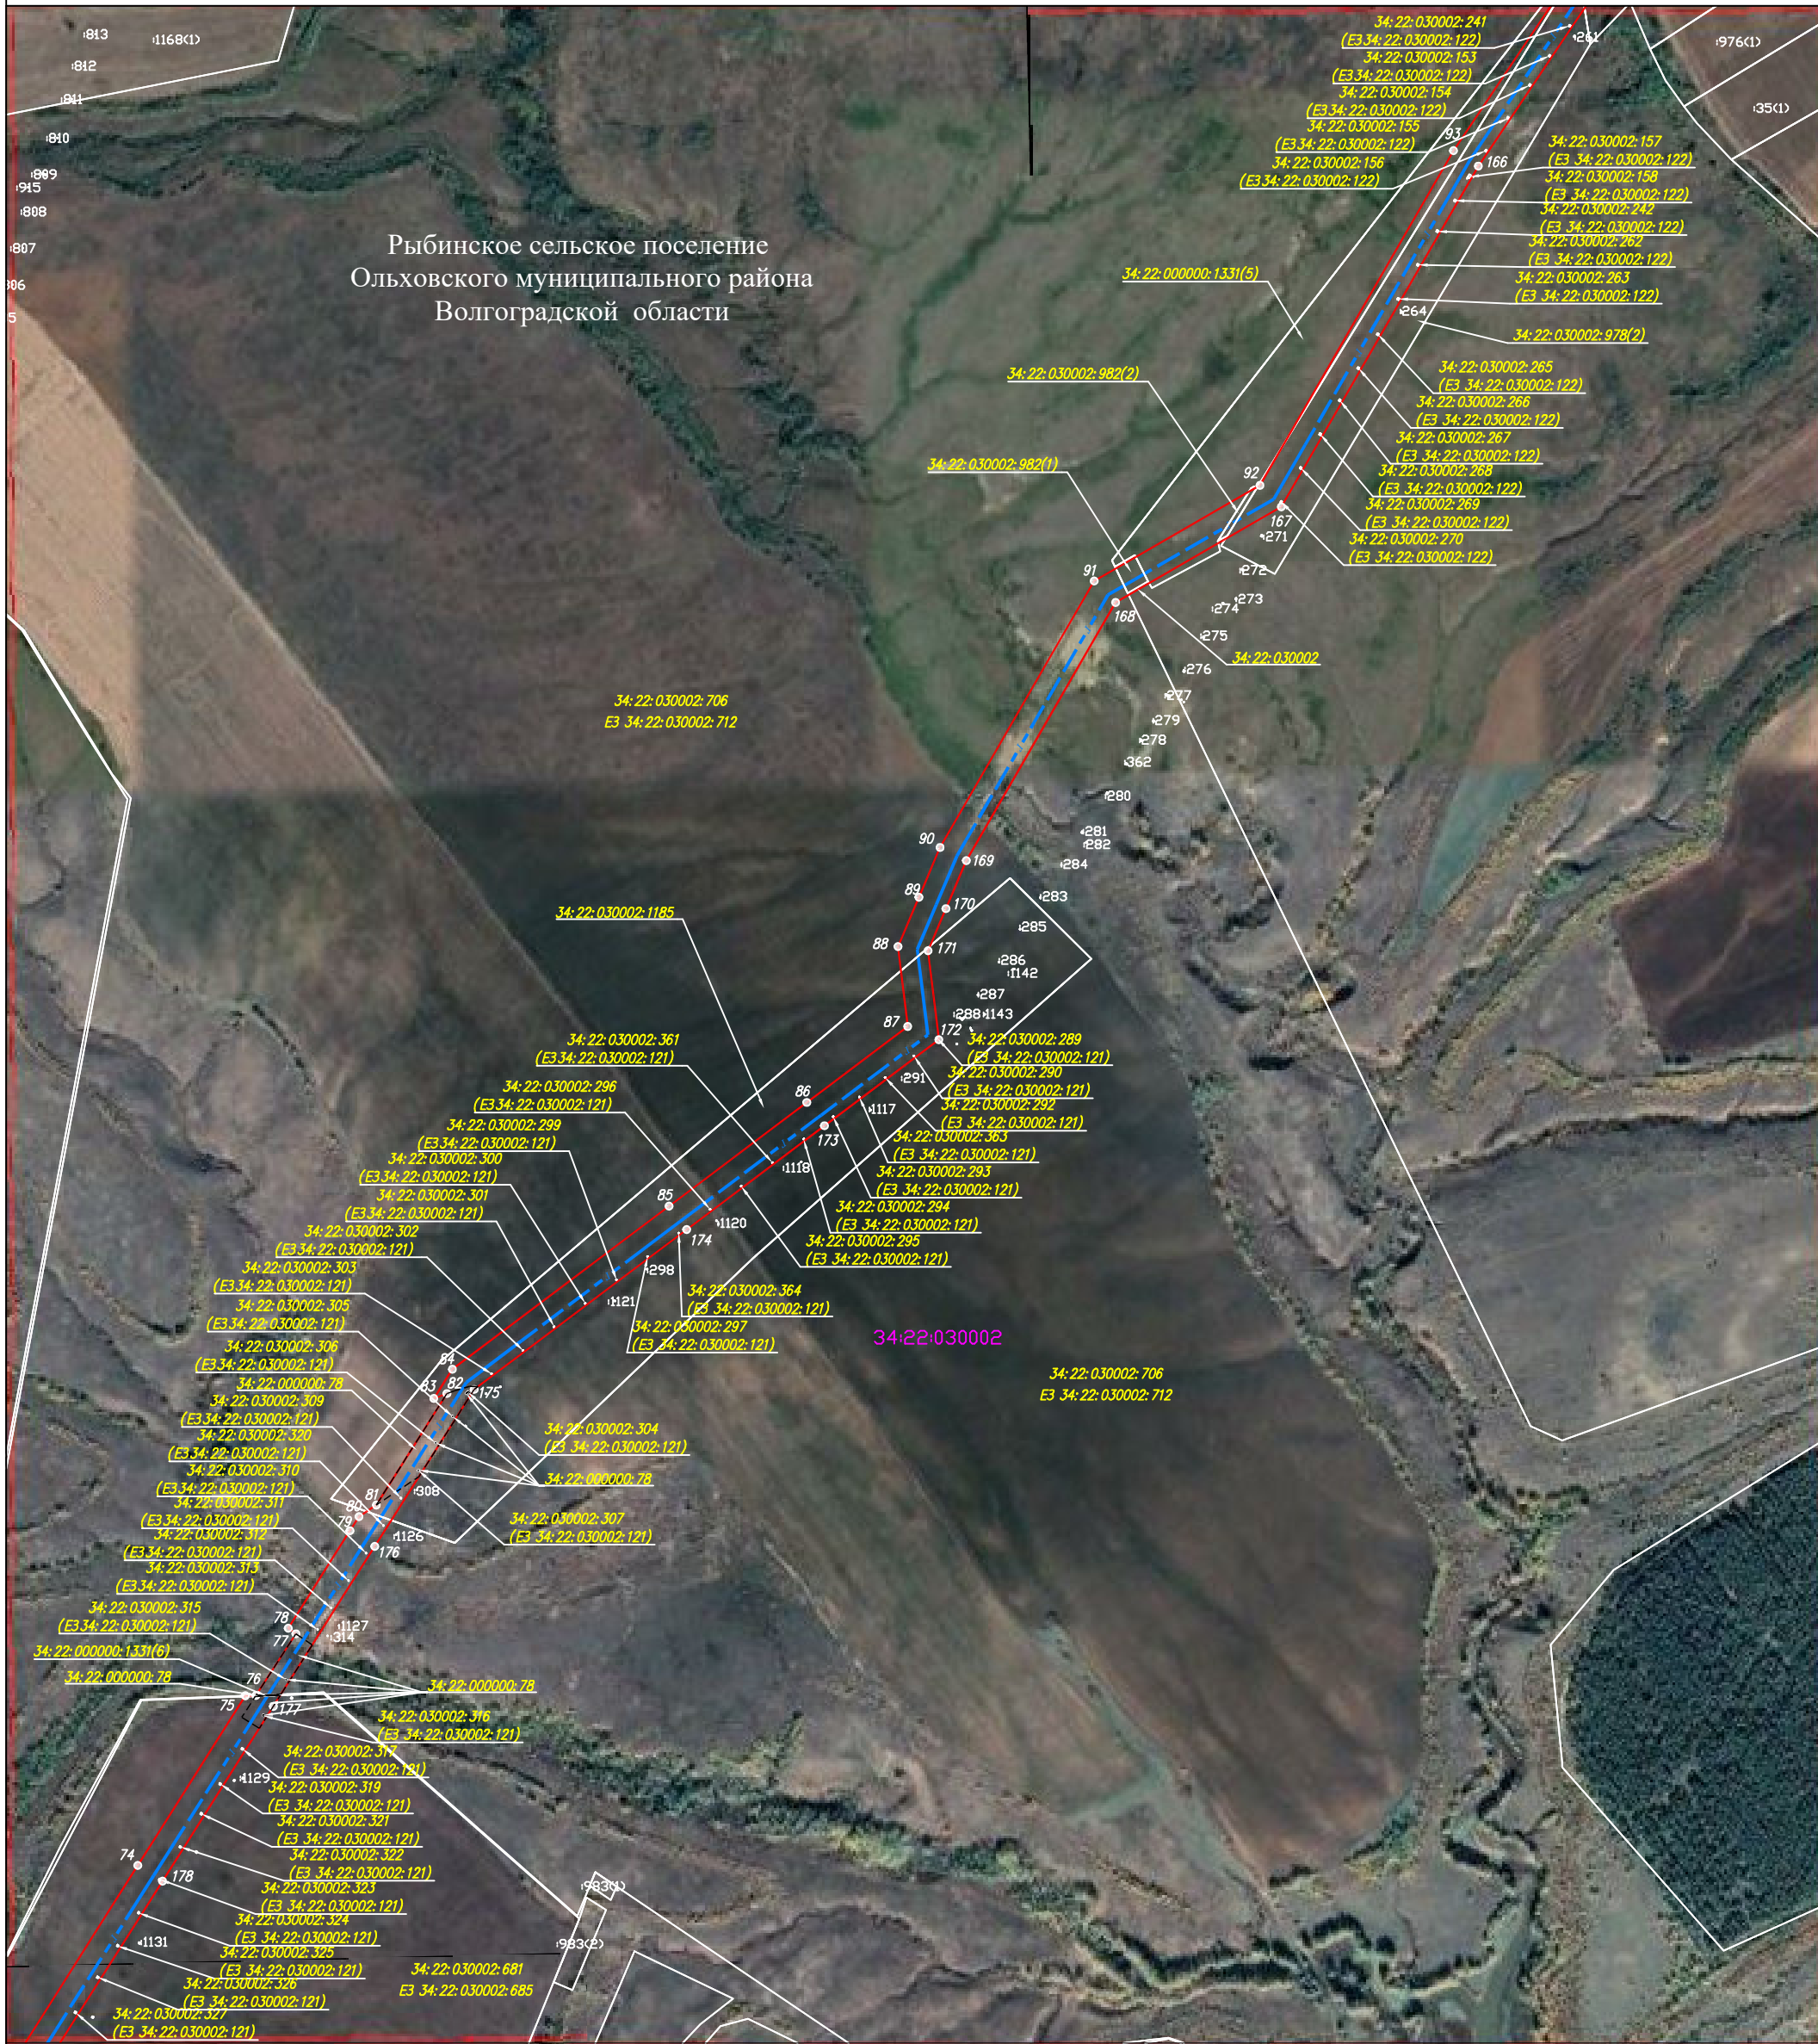

Рыбинское сельское поселение
Ольховского муниципального района
Волгоградской области

Масштаб 1:10 000

Система координат: МСК-34, зона 1

Используемые условные знаки и обозначения:



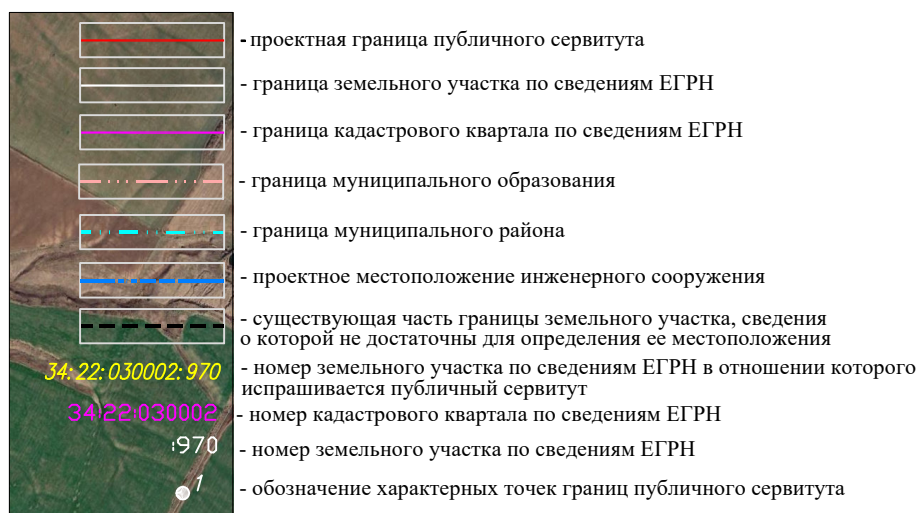


Схема расположения листов

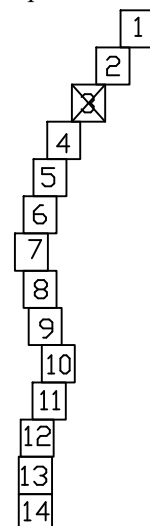

Лист 3

Схема расположения границ публичного сервитута

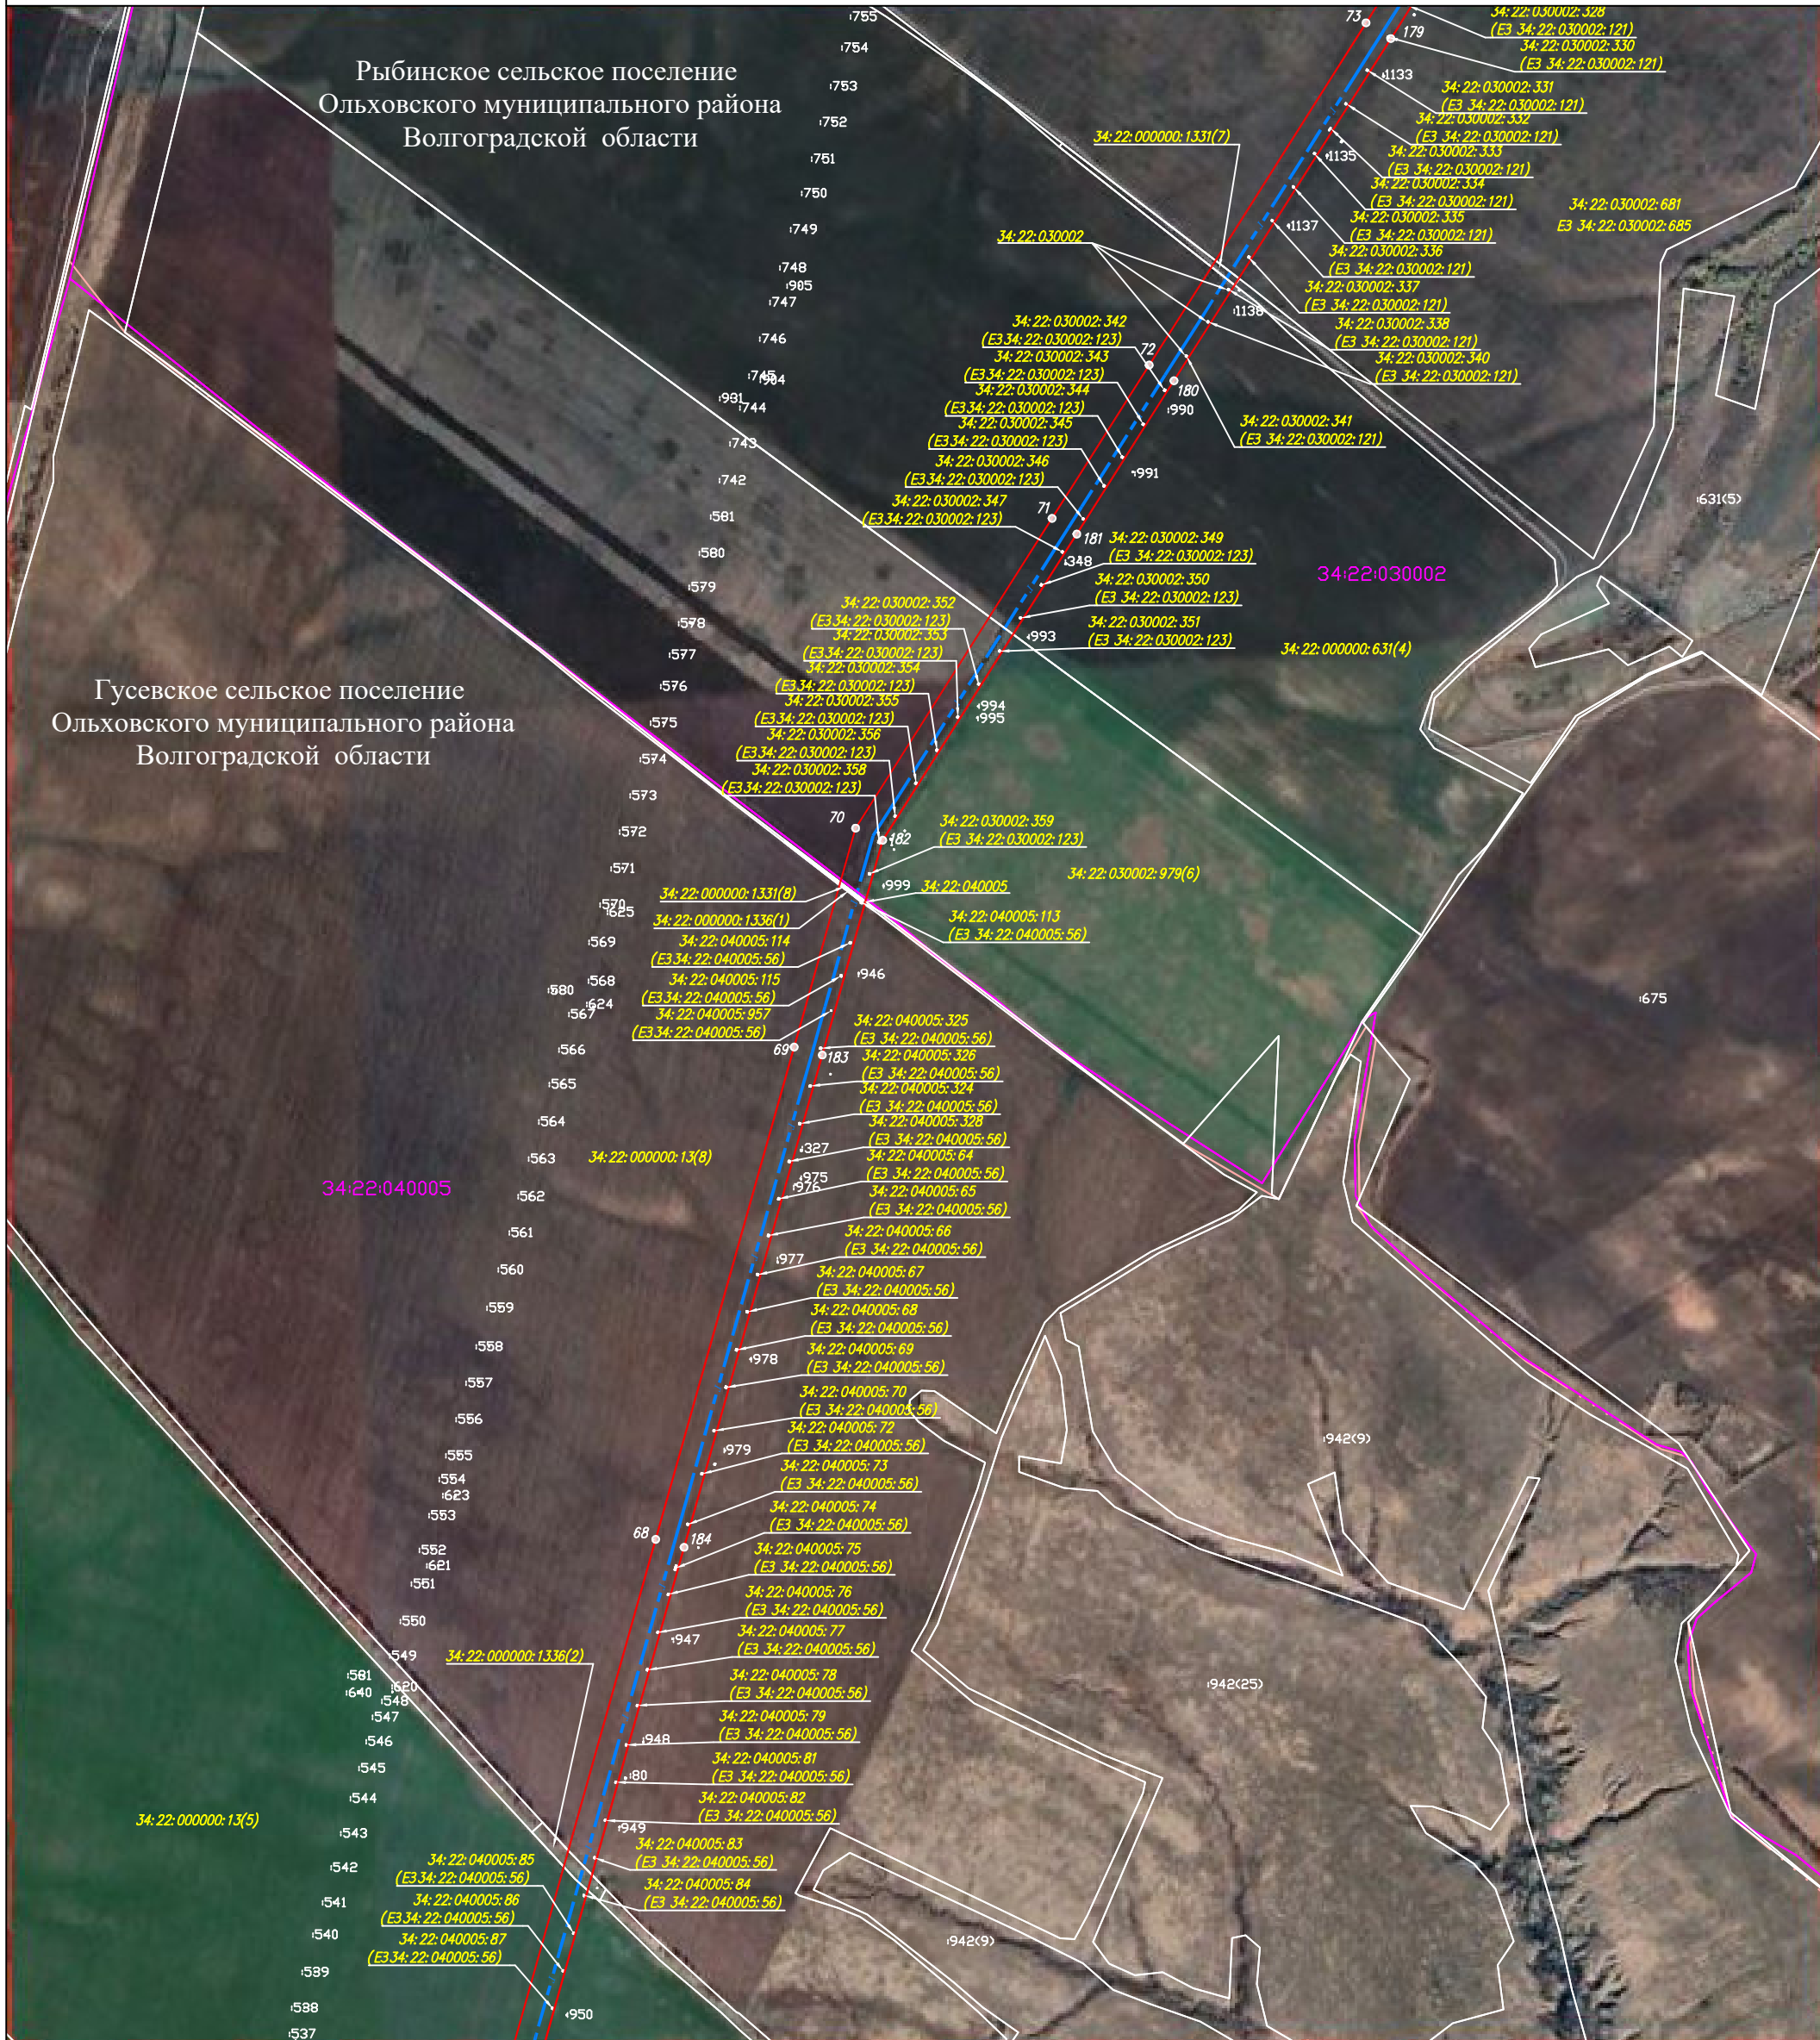

Масштаб 1:10 000

Система координат: МСК-34, зона 1

Лист 4

Используемые условные знаки и обозначения:








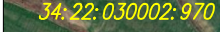
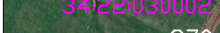

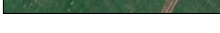
-  - проектная граница публичного сервитута
-  - граница земельного участка по сведениям ЕГРН
-  - граница кадастрового квартала по сведениям ЕГРН
-  - граница муниципального образования
-  - граница муниципального района
-  - проектное местоположение инженерного сооружения
-  - существующая часть границы земельного участка, сведения о которой не достаточны для определения ее местоположения
-  - номер земельного участка по сведениям ЕГРН в отношении которого испрашивается публичный сервитут
-  - номер кадастрового квартала по сведениям ЕГРН
-  - номер земельного участка по сведениям ЕГРН
-  - обозначение характерных точек границ публичного сервитута

Схема расположения листов





Схема расположения границ публичного сервитута

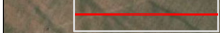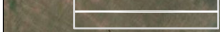

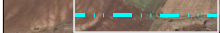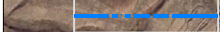
Используемые условные знаки и обозначения:

Масштаб 1:10 000

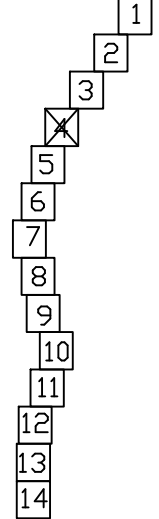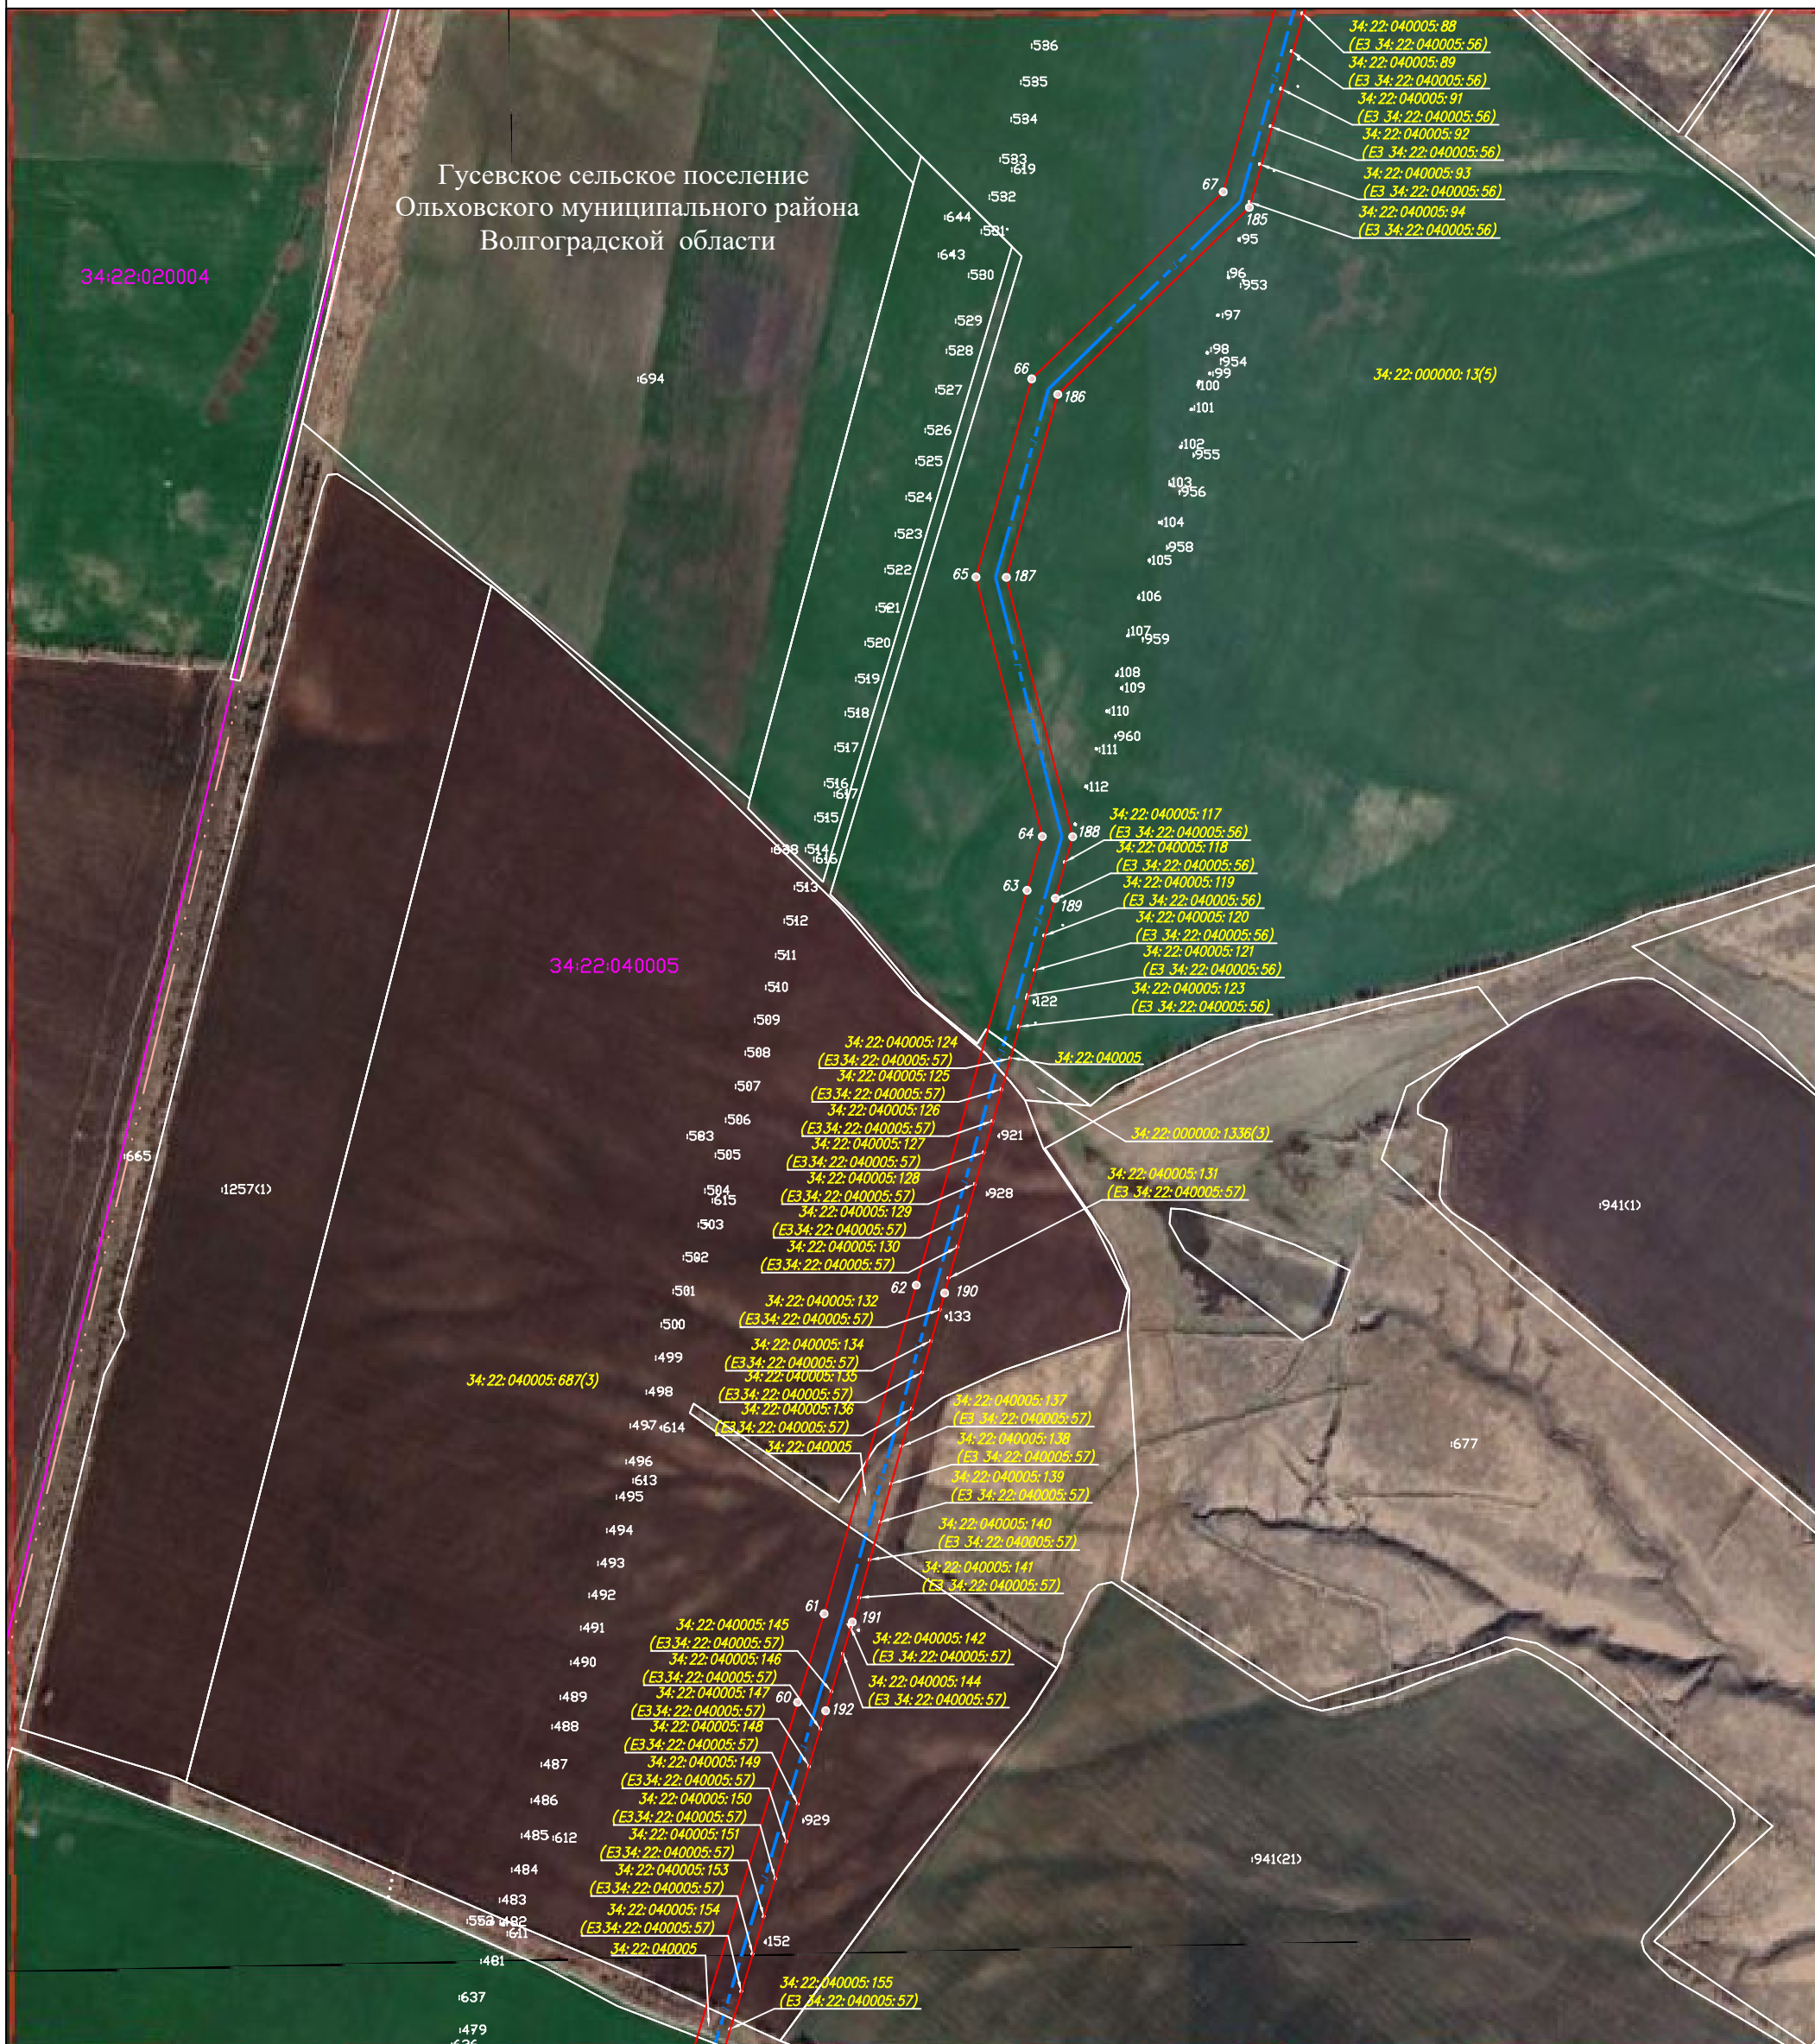Схема расположения листов

Система координат: МСК-34, зона 1

Лист 5

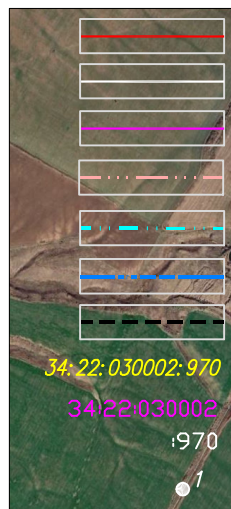

- проектная граница публичного сервитута
- граница земельного участка по сведениям ЕГРН
- граница кадастрового квартала по сведениям ЕГРН
- граница муниципального образования
- граница муниципального района
- проектное местоположение инженерного сооружения
- существующая часть границы земельного участка, сведения о которой не достаточны для определения ее местоположения
- номер земельного участка по сведениям ЕГРН в отношении которого испрашивается публичный сервитут
- номер кадастрового квартала по сведениям ЕГРН
- номер земельного участка по сведениям ЕГРН
- обозначение характерных точек границ публичного сервитута









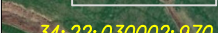






Схема расположения границ публичного сервитута

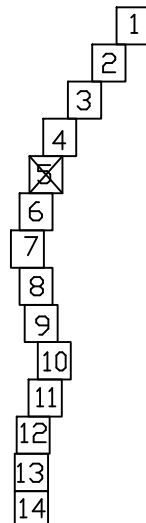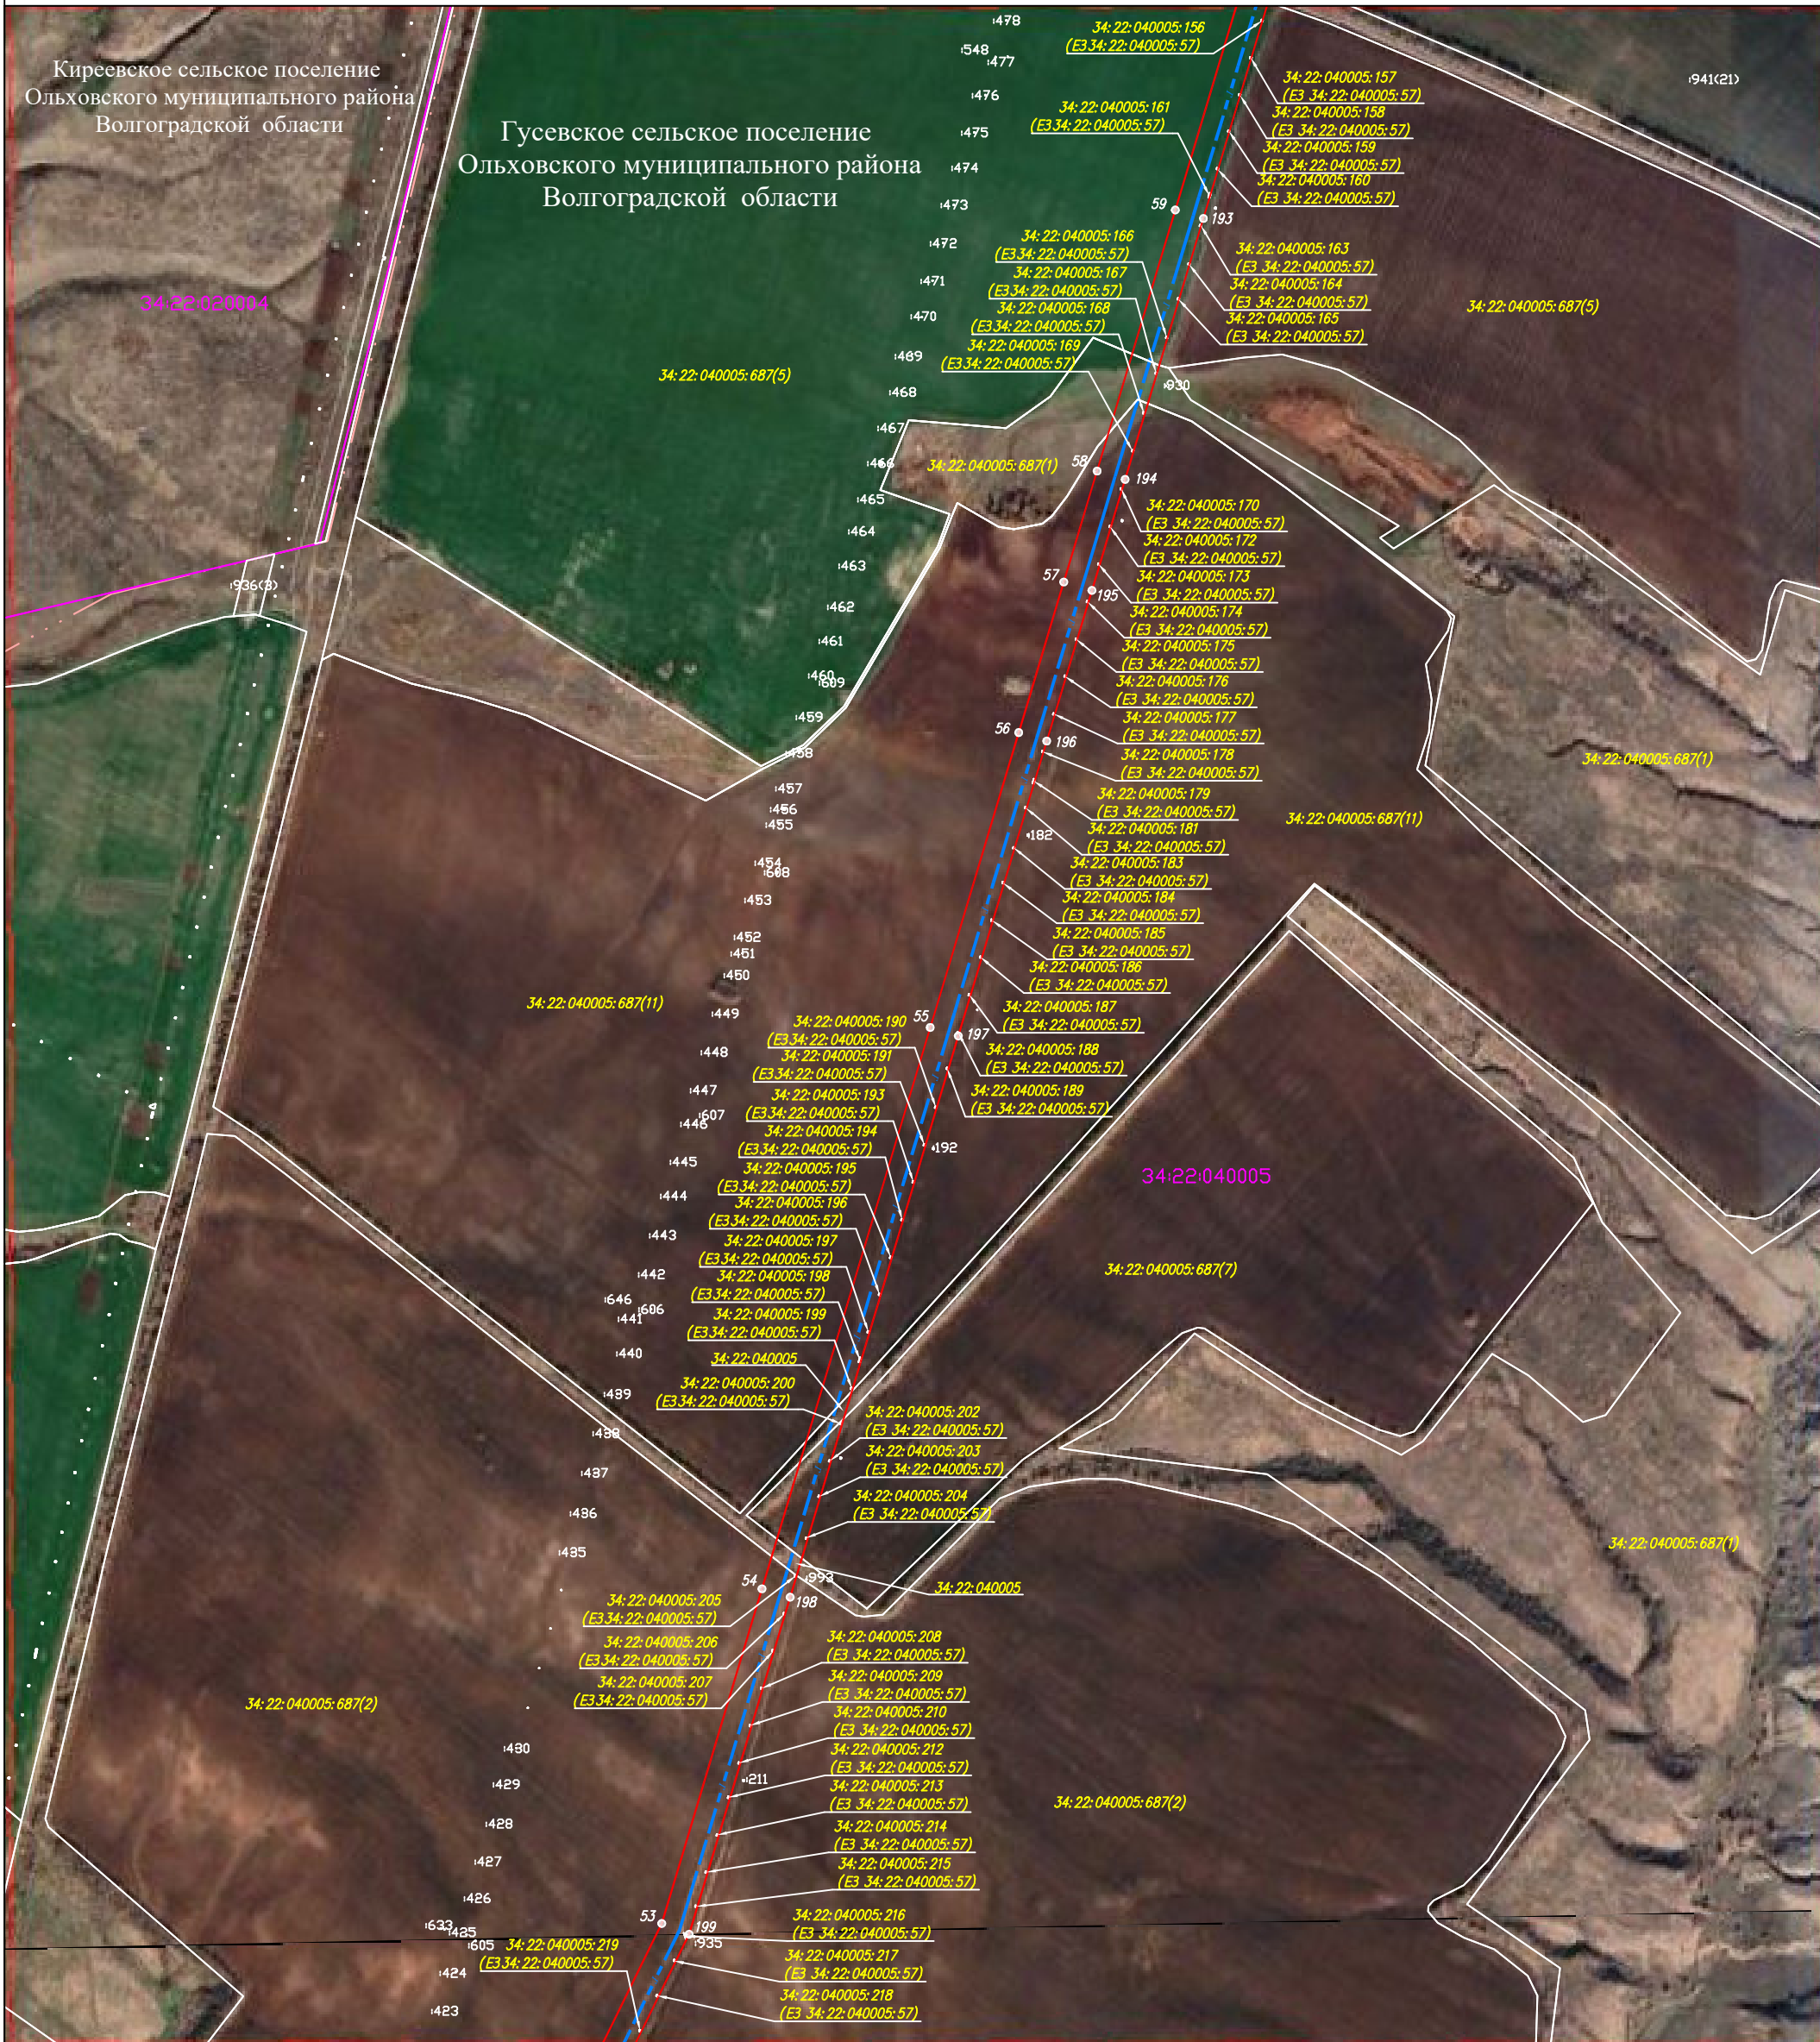


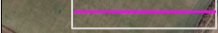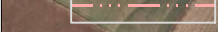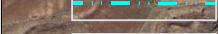Используемые условные знаки и обозначения:

-  - проектная граница публичного сервитута
-  - граница земельного участка по сведениям ЕГРН
-  - граница кадастрового квартала по сведениям ЕГРН
-  - граница муниципального образования
-  - граница муниципального района
-  - проектное местоположение инженерного сооружения
-  - существующая часть границы земельного участка, сведения о которой не достаточны для определения ее местоположения
-  - номер земельного участка по сведениям ЕГРН в отношении которого испрашивается публичный сервитут
-  - номер кадастрового квартала по сведениям ЕГРН
-  - номер земельного участка по сведениям ЕГРН
-  - обозначение характерных точек границ публичного сервитута

Масштаб 1:10 000


Схема расположения листов

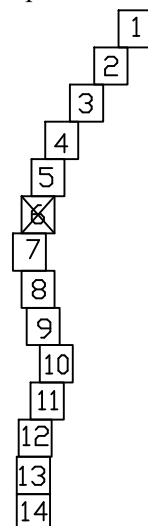

Система координат: МСК-34, зона 1

Лист 6

Схема расположения границ публичного сервитута

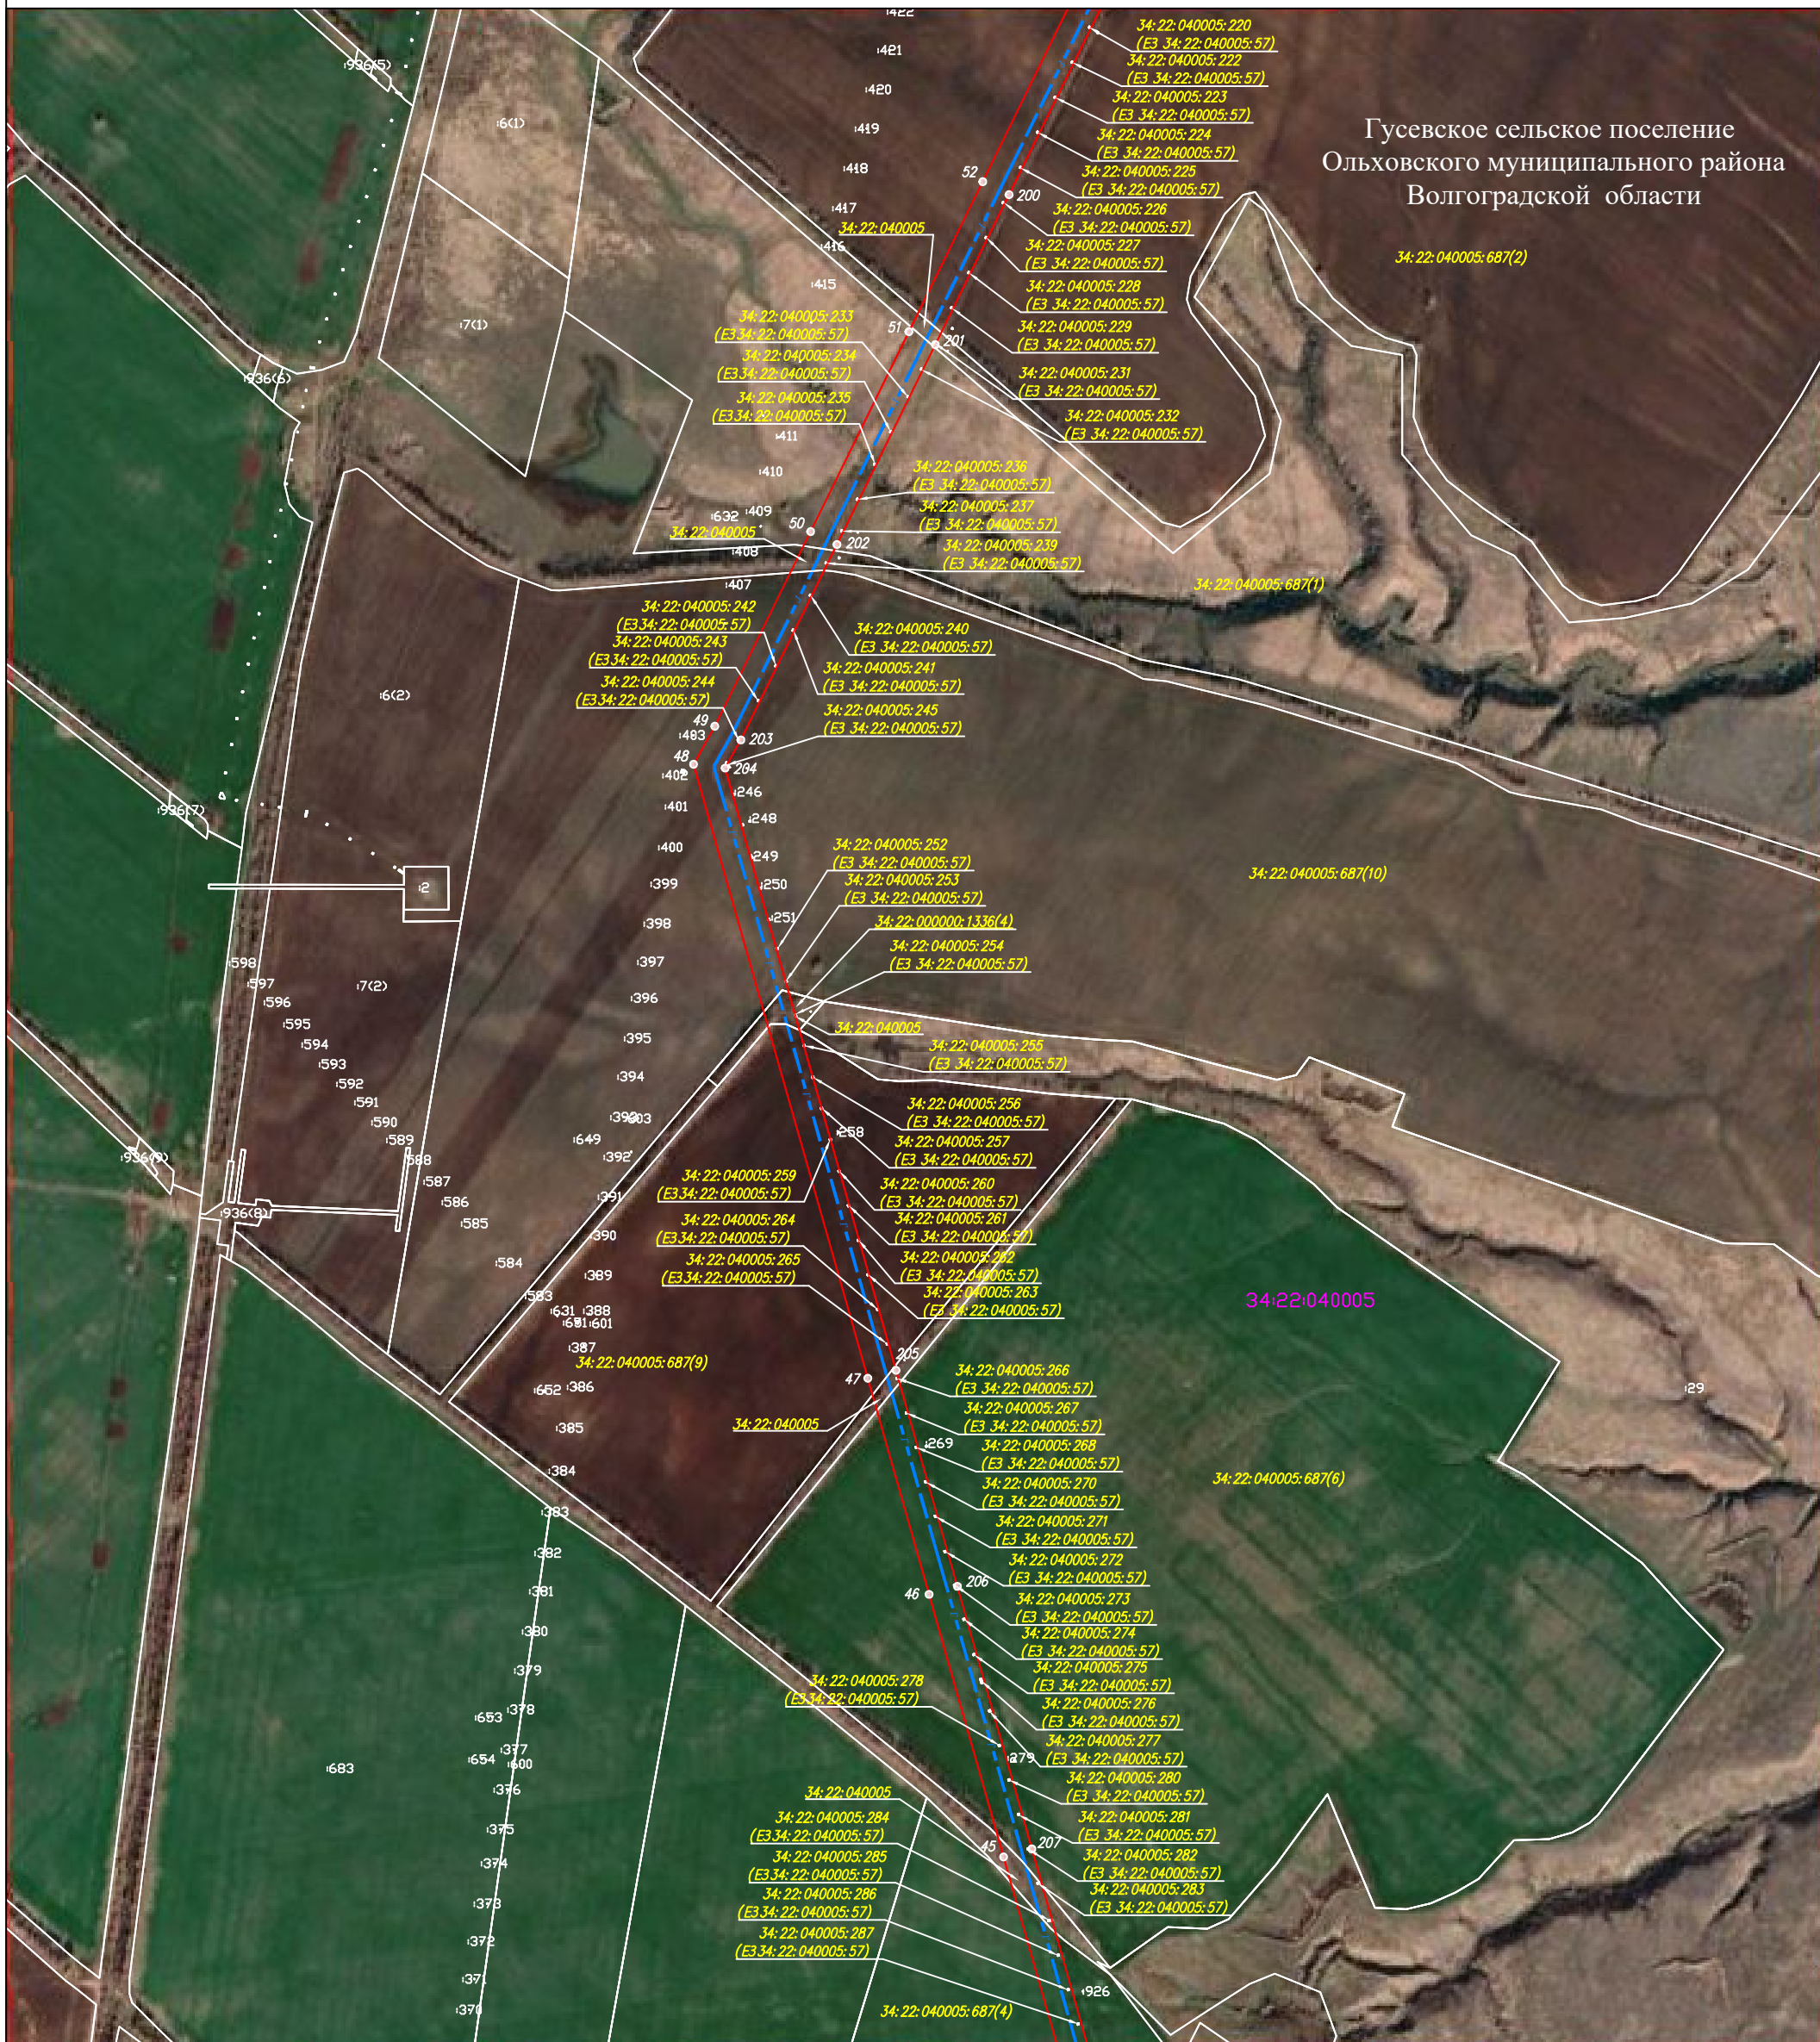


Гусевское сельское поселение
Ольховского муниципального района
Волгоградской области

Используемые условные знаки и обозначения:

- проектная граница публичного сервитута
- граница земельного участка по сведениям ЕГРН
- граница кадастрового квартала по сведениям ЕГРН
- граница муниципального образования
- граница муниципального района
- проектное местоположение инженерного сооружения
- существующая часть границы земельного участка, сведения о которой не достаточны для определения ее местоположения
- номер земельного участка по сведениям ЕГРН в отношении которого испрашивается публичный сервитут
- номер кадастрового квартала по сведениям ЕГРН
- номер земельного участка по сведениям ЕГРН
- обозначение характерных точек границ публичного сервитута

Масштаб 1:10 000


Схема расположения листов

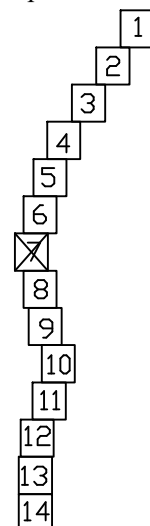

Система координат: МСК-34, зона 1

Лист 7

Схема расположения границ публичного сервитута

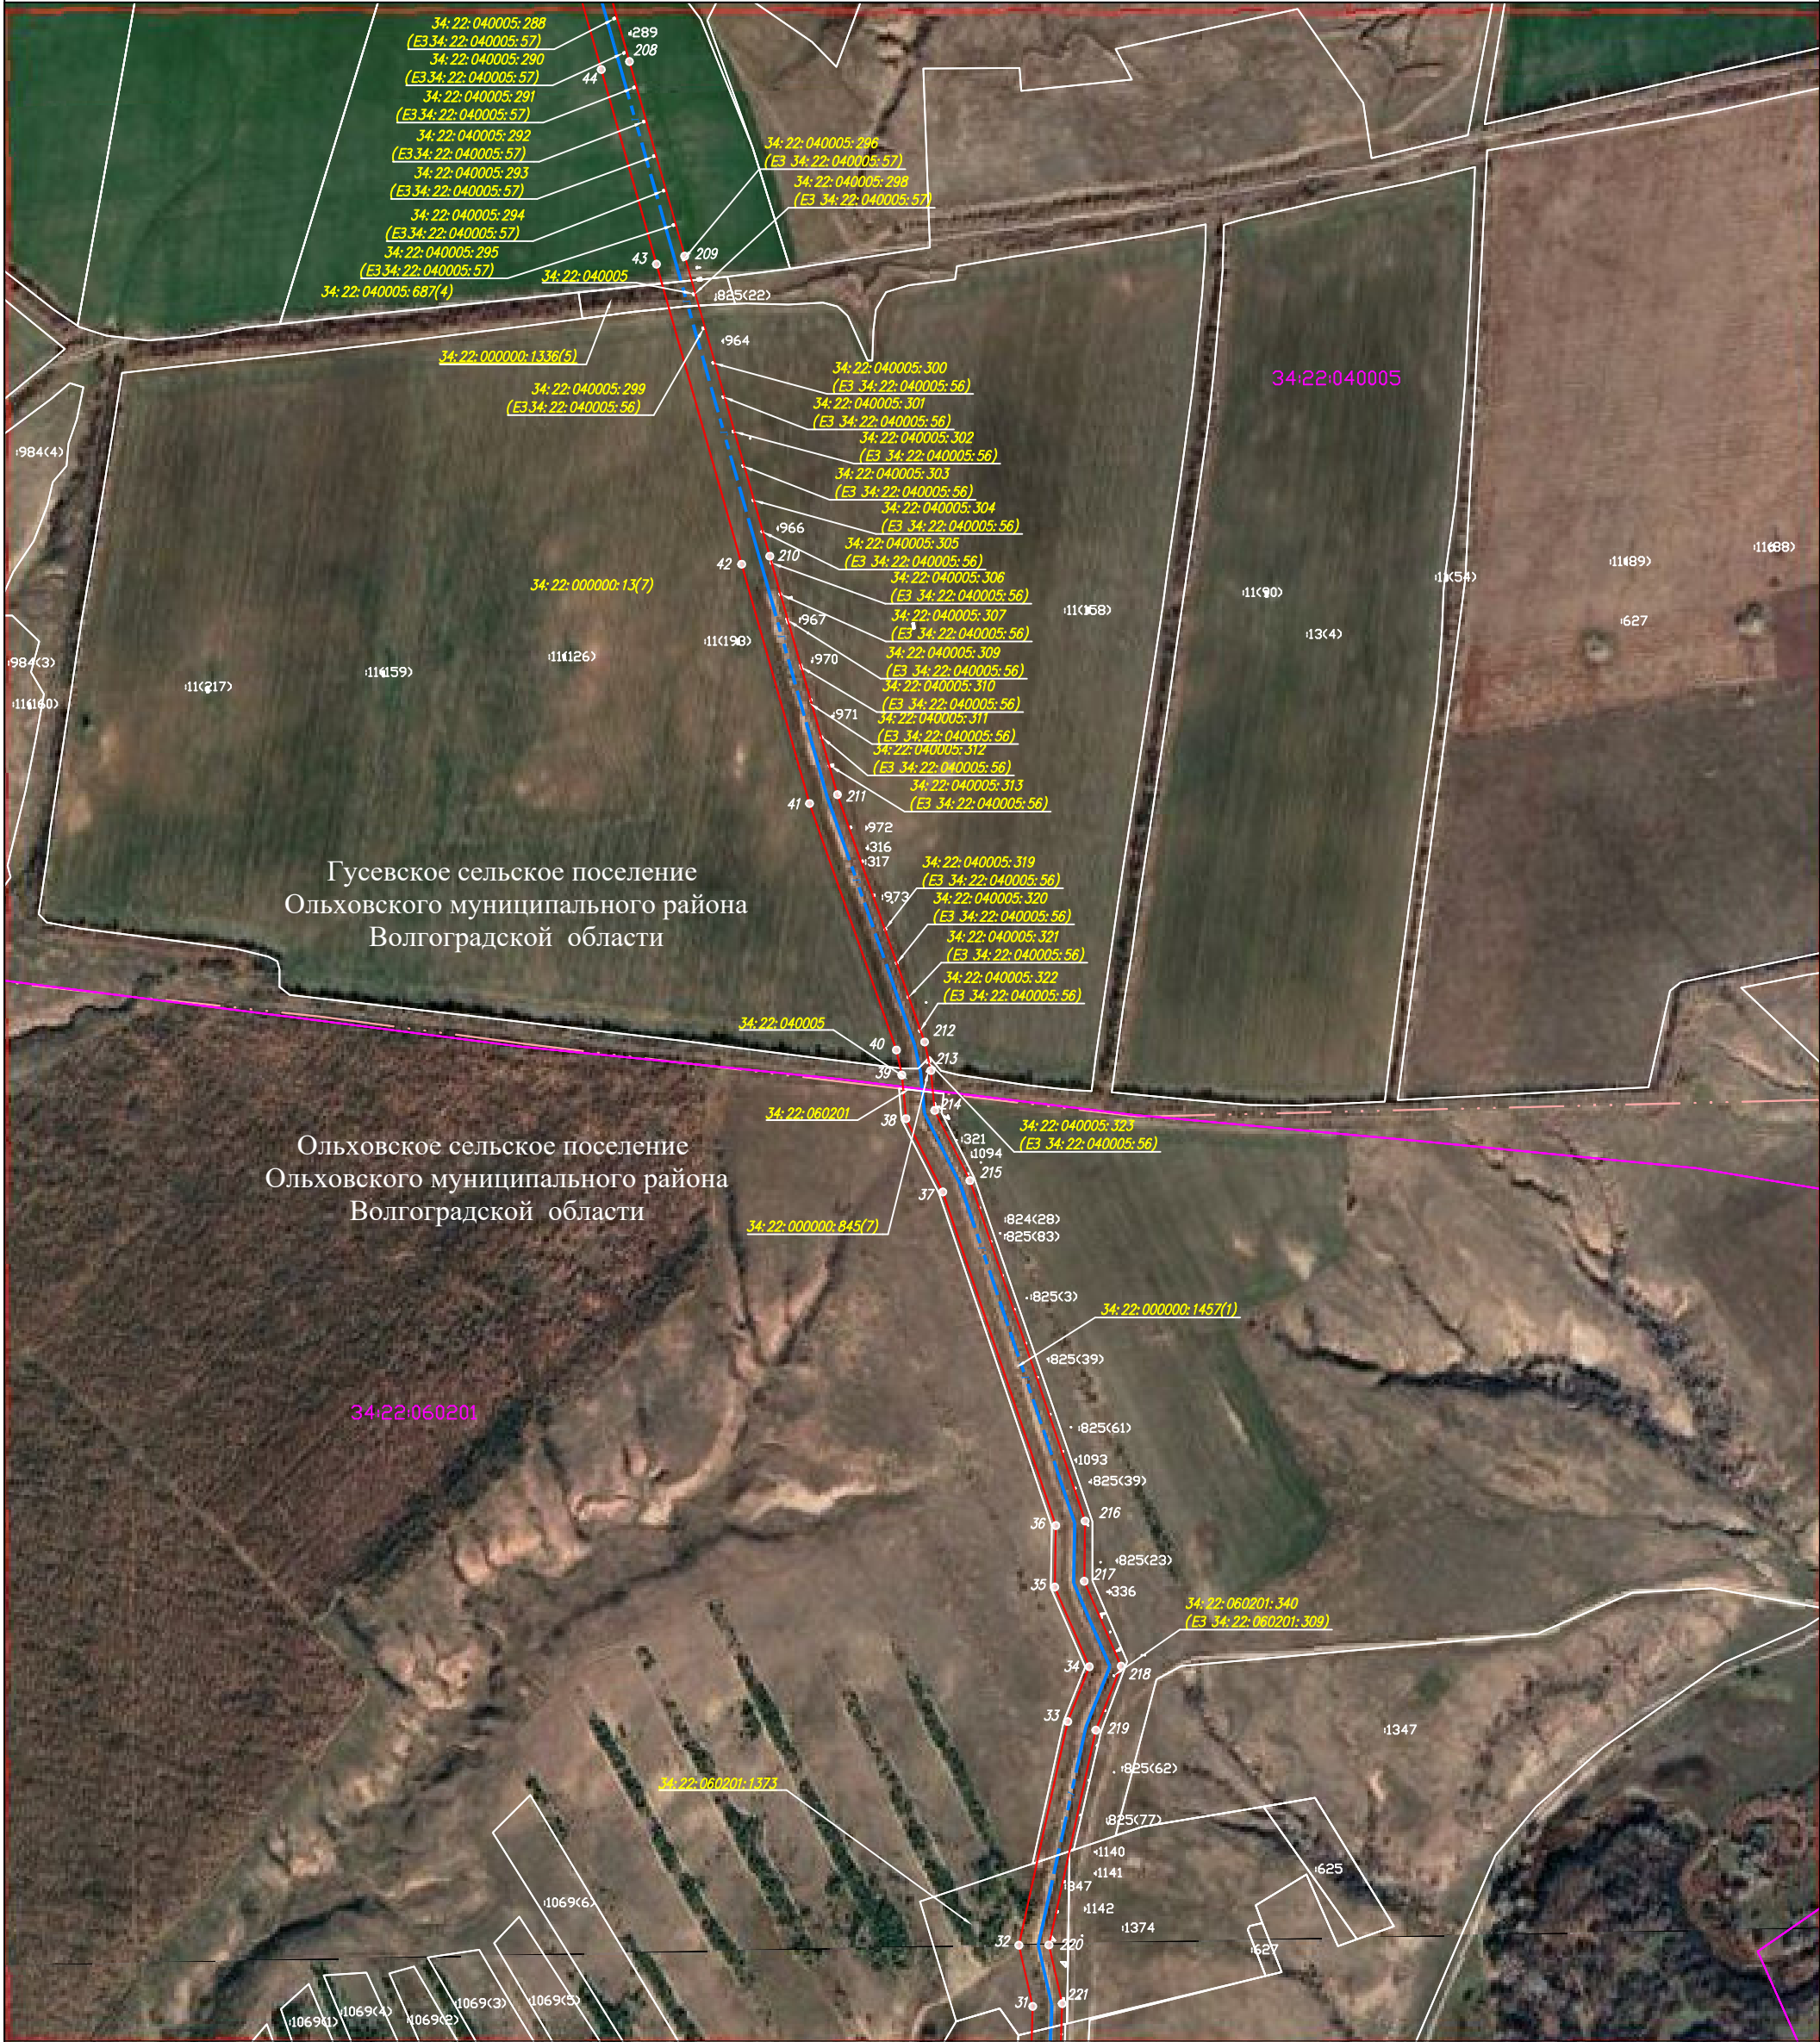

Гусевское сельское поселение
Ольховского муниципального района
Волгоградской области

Ольховское сельское поселение
Ольховского муниципального района
Волгоградской области

Масштаб 1:10 000

Система координат: МСК-34, зона 1

Лист 8

Используемые условные знаки и обозначения:

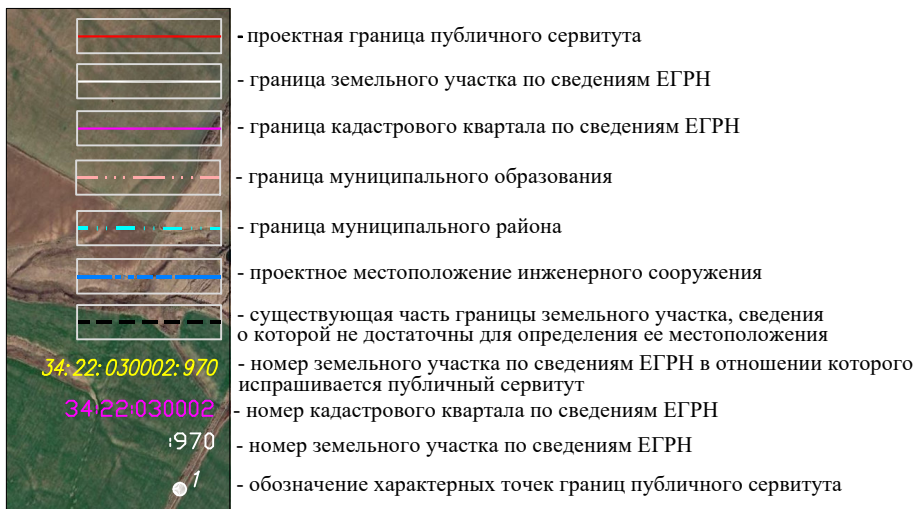


Схема расположения листов


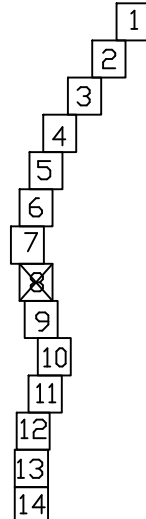


Схема расположения границ публичного сервитута

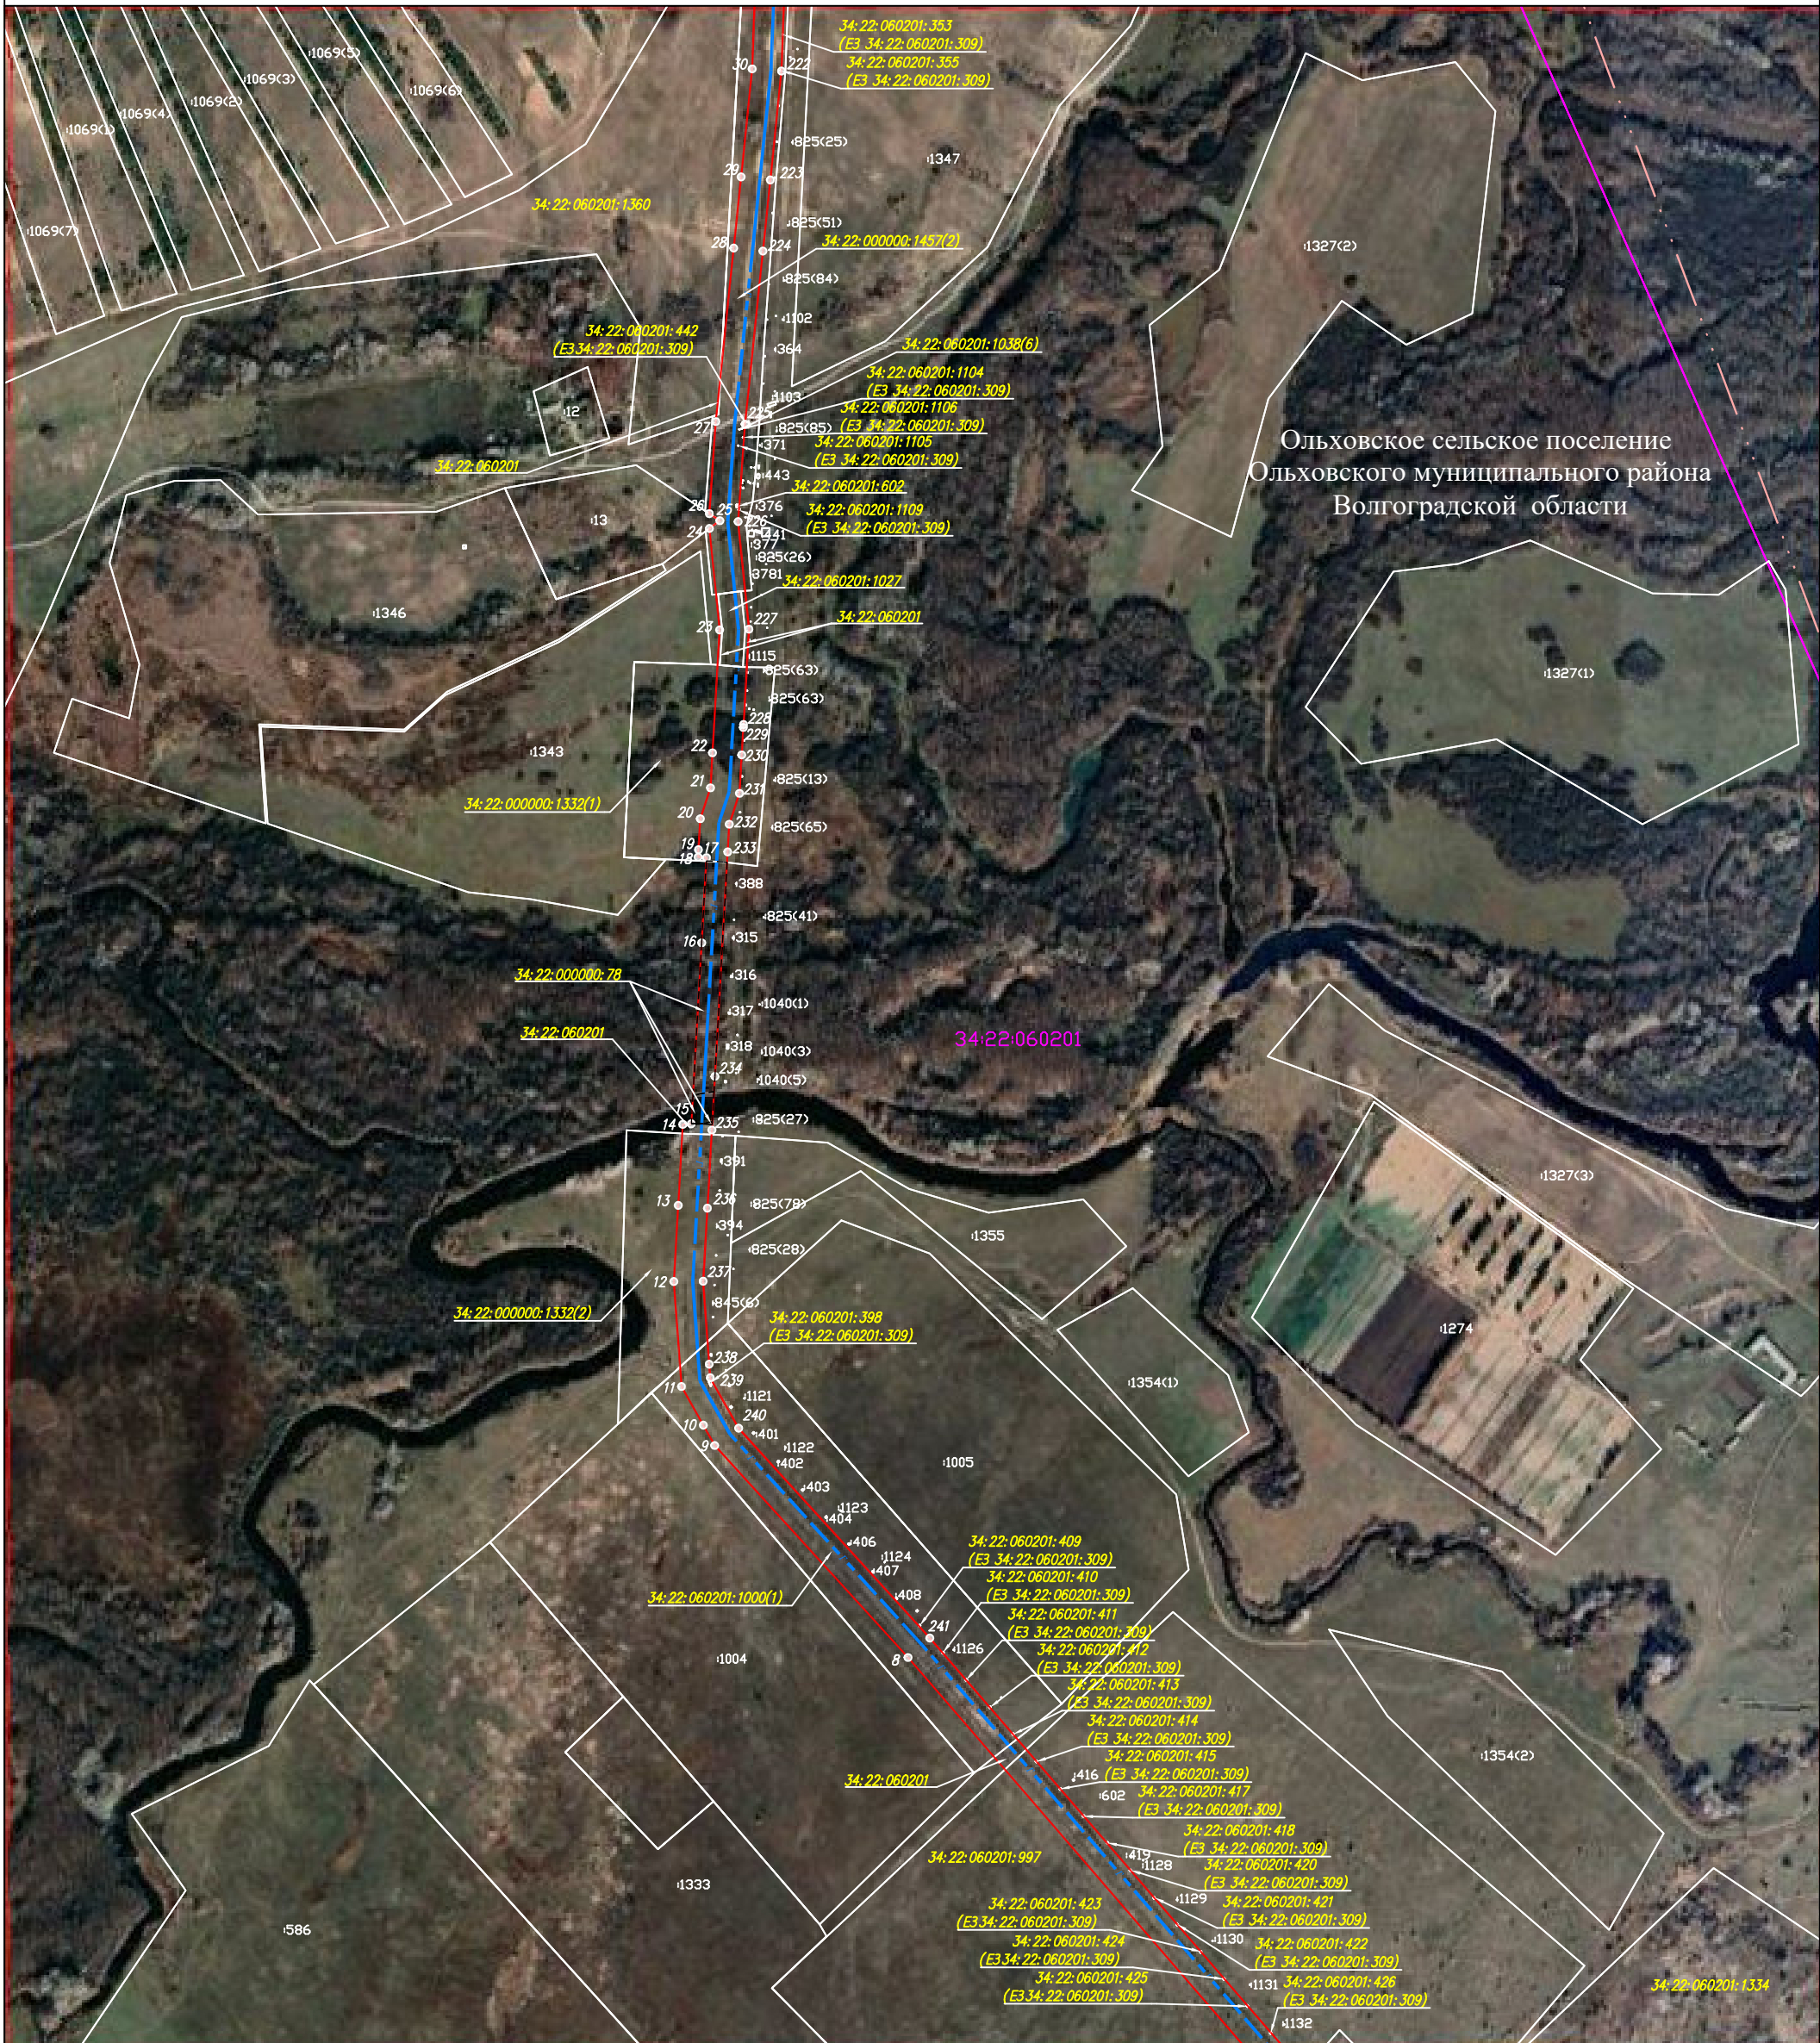

Масштаб 1:10 000

Система координат: МСК-34, зона 1

Используемые условные знаки и обозначения:



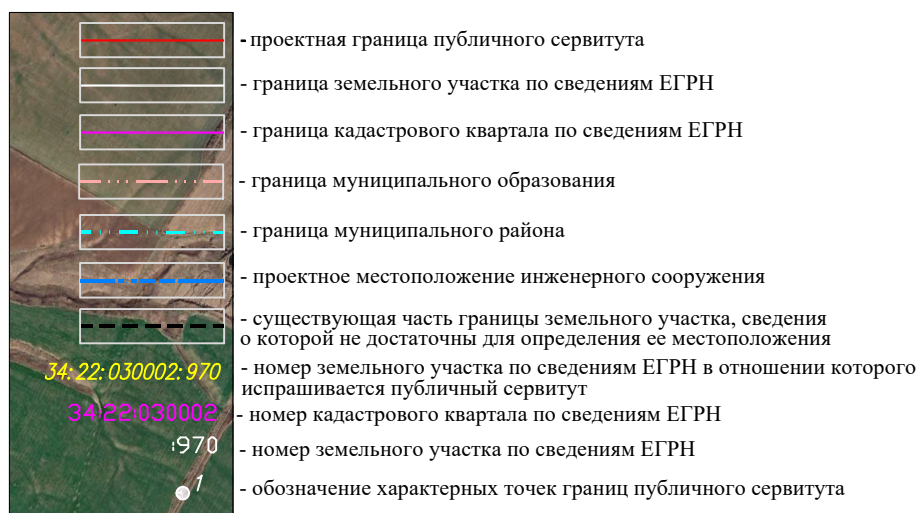


Схема расположения листов

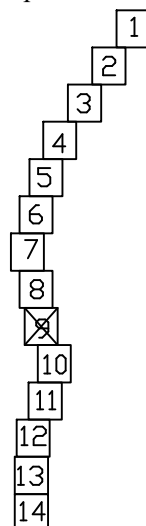

Лист 9

Схема расположения границ публичного сервитута

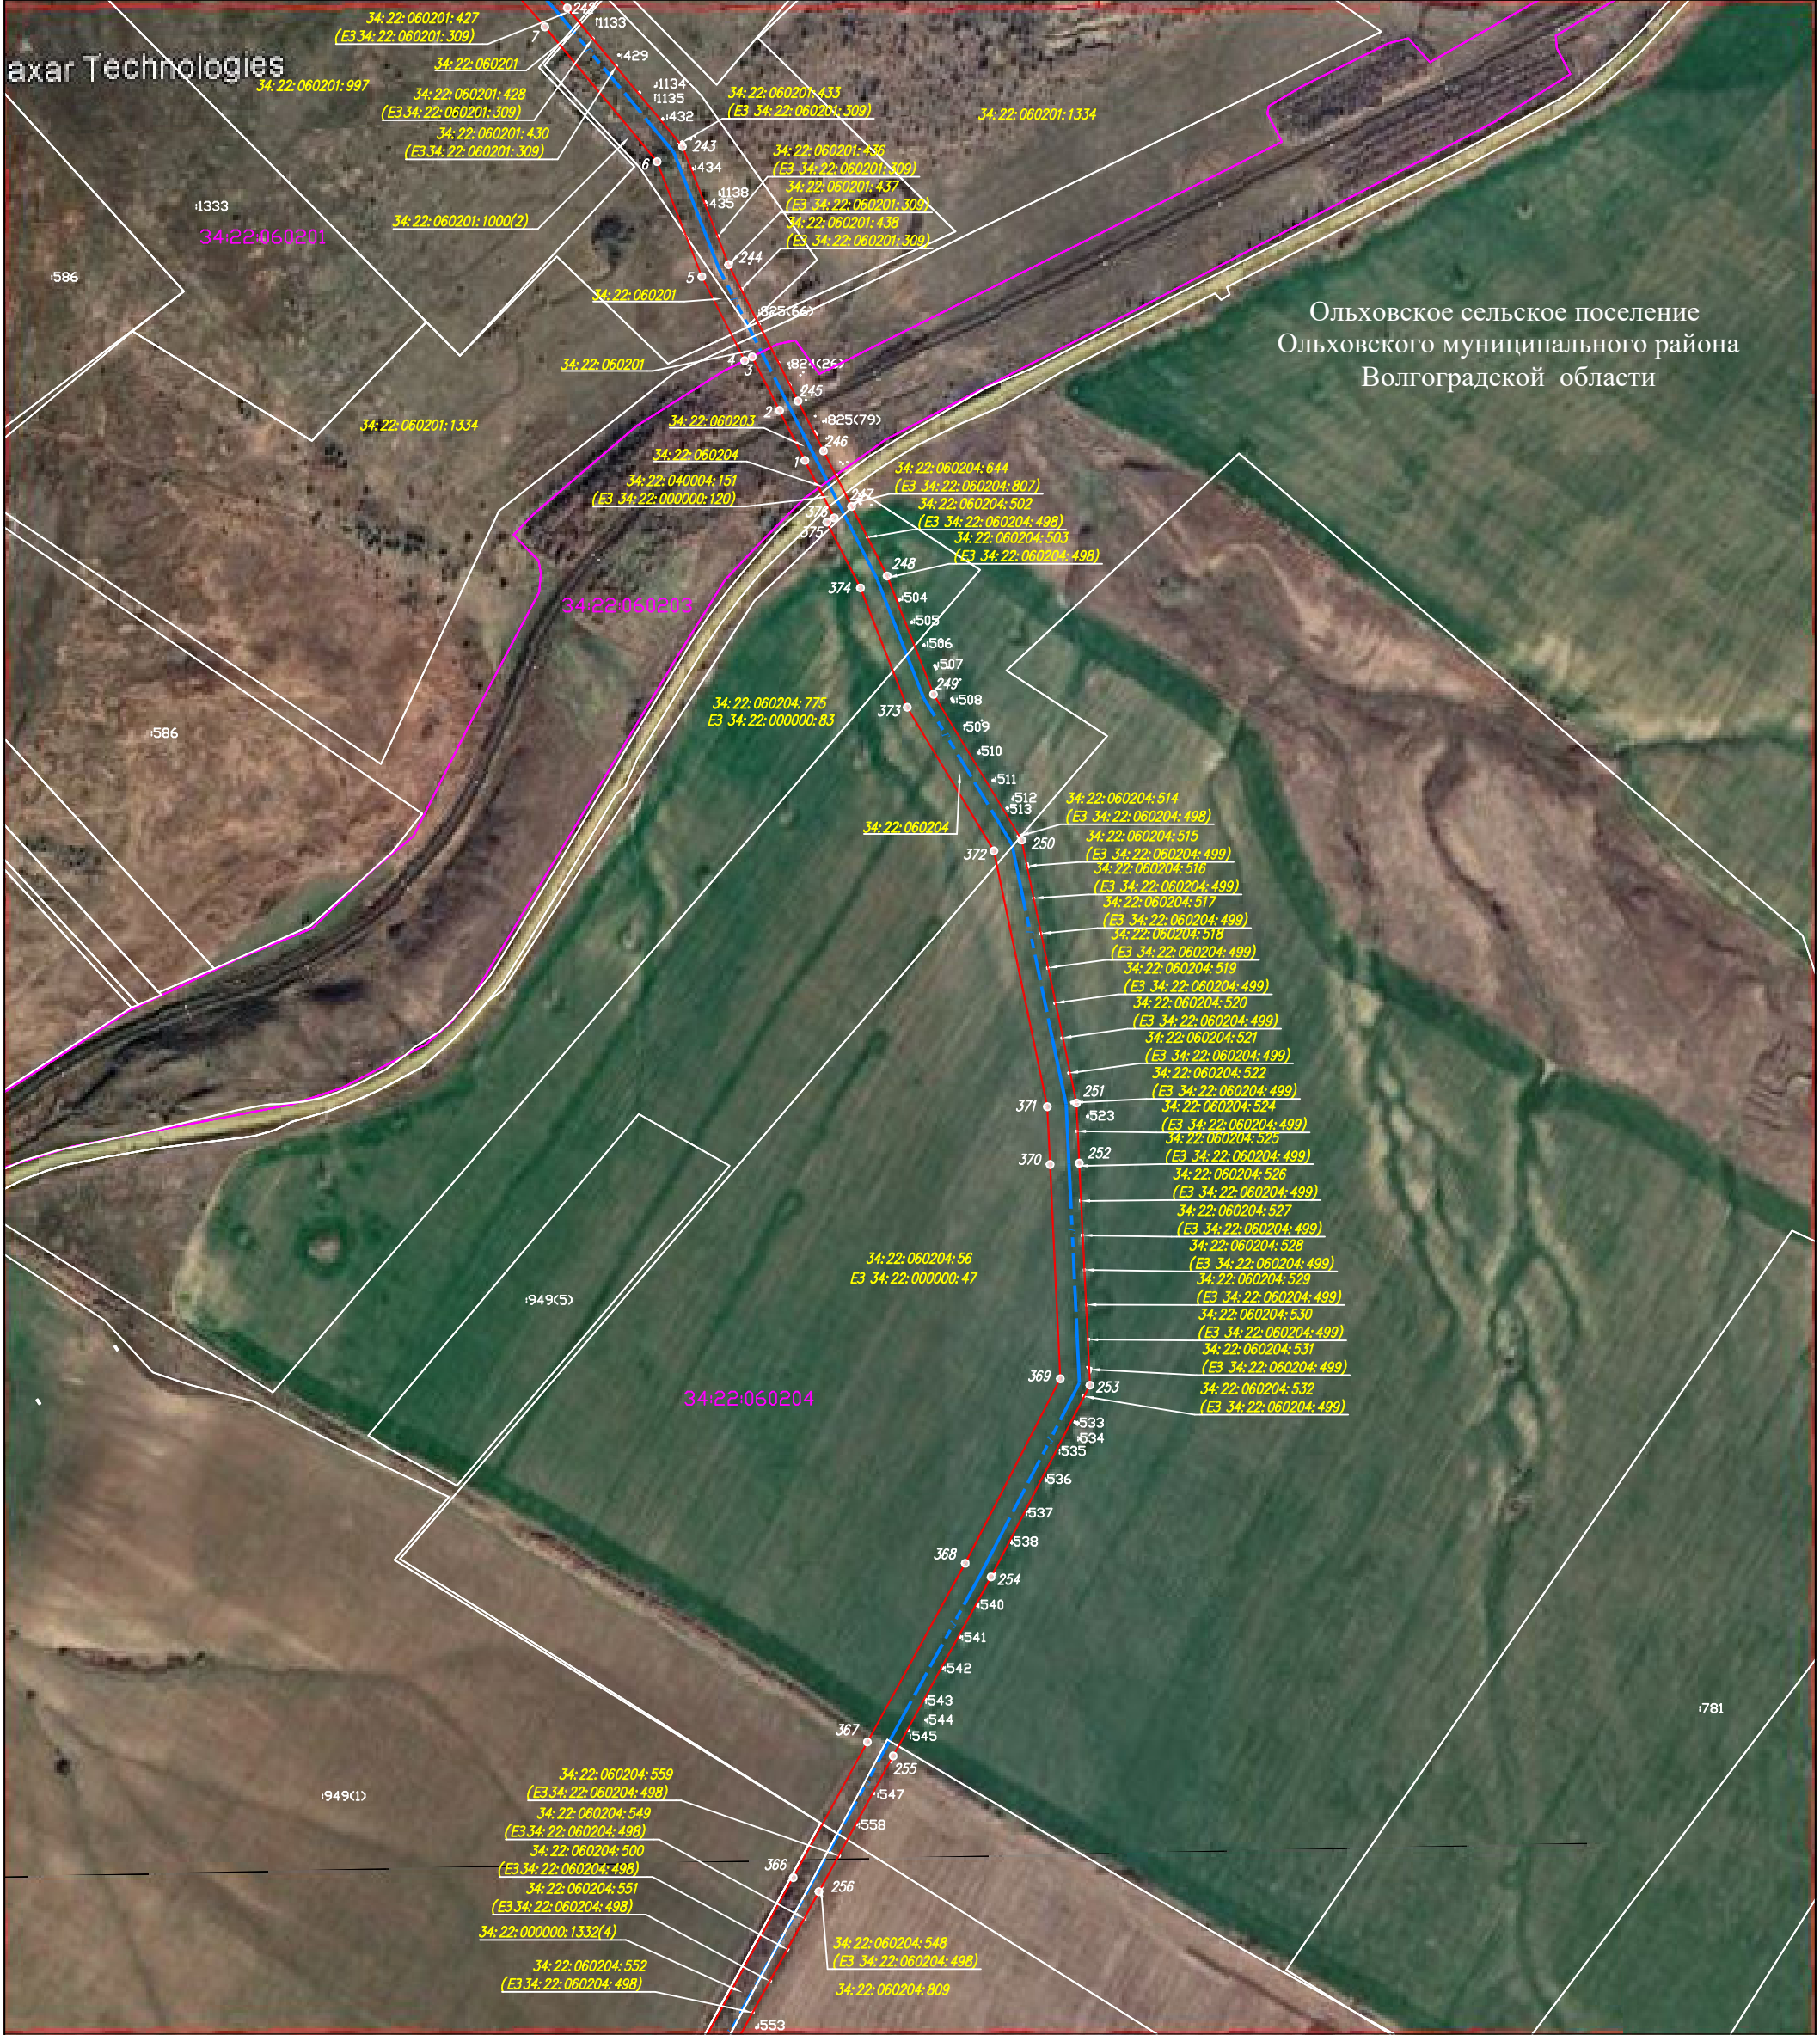

Масштаб 1:10 000

Система координат: МСК-34, зона 1

Используемые условные знаки и обозначения:

- проектная граница публичного сервитута
- граница земельного участка по сведениям ЕГРН
- граница кадастрового квартала по сведениям ЕГРН
- граница муниципального образования
- граница муниципального района
- проектное местоположение инженерного сооружения
- существующая часть границы земельного участка, сведения о которой не достаточны для определения ее местоположения
- номер земельного участка по сведениям ЕГРН в отношении которого испрашивается публичный сервитут
- номер кадастрового квартала по сведениям ЕГРН
- номер земельного участка по сведениям ЕГРН
- обозначение характерных точек границ публичного сервитута

Схема расположения листов

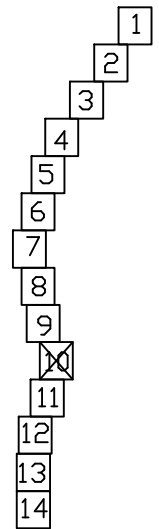


Схема расположения границ публичного сервитута

Ольховское сельское поселение
Ольховского муниципального района
Волгоградской области



Масштаб 1:10 000

Используемые условные знаки и обозначения:


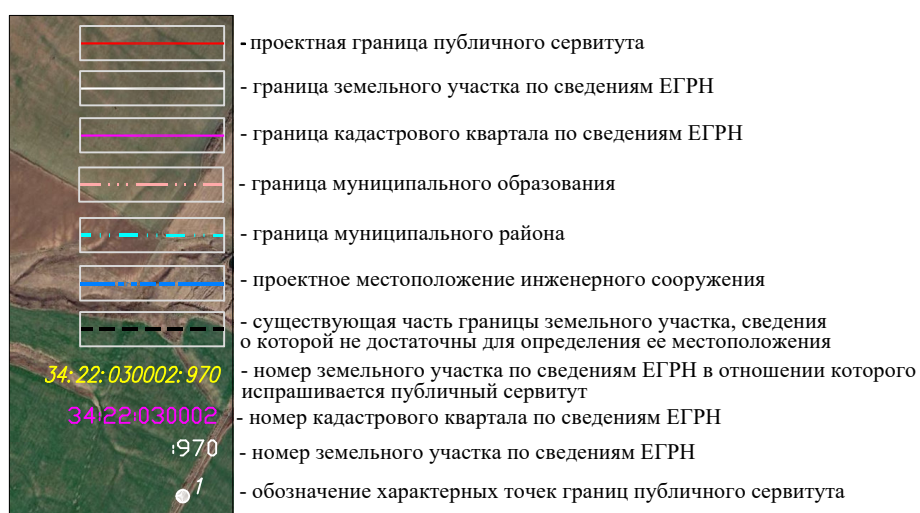



Схема расположения листов

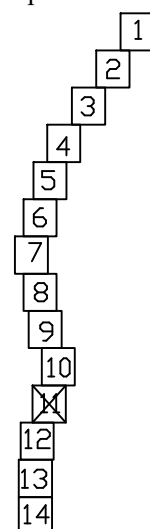

Система координат: МСК-34, зона 1

Лист 11

Схема расположения границ публичного сервитута

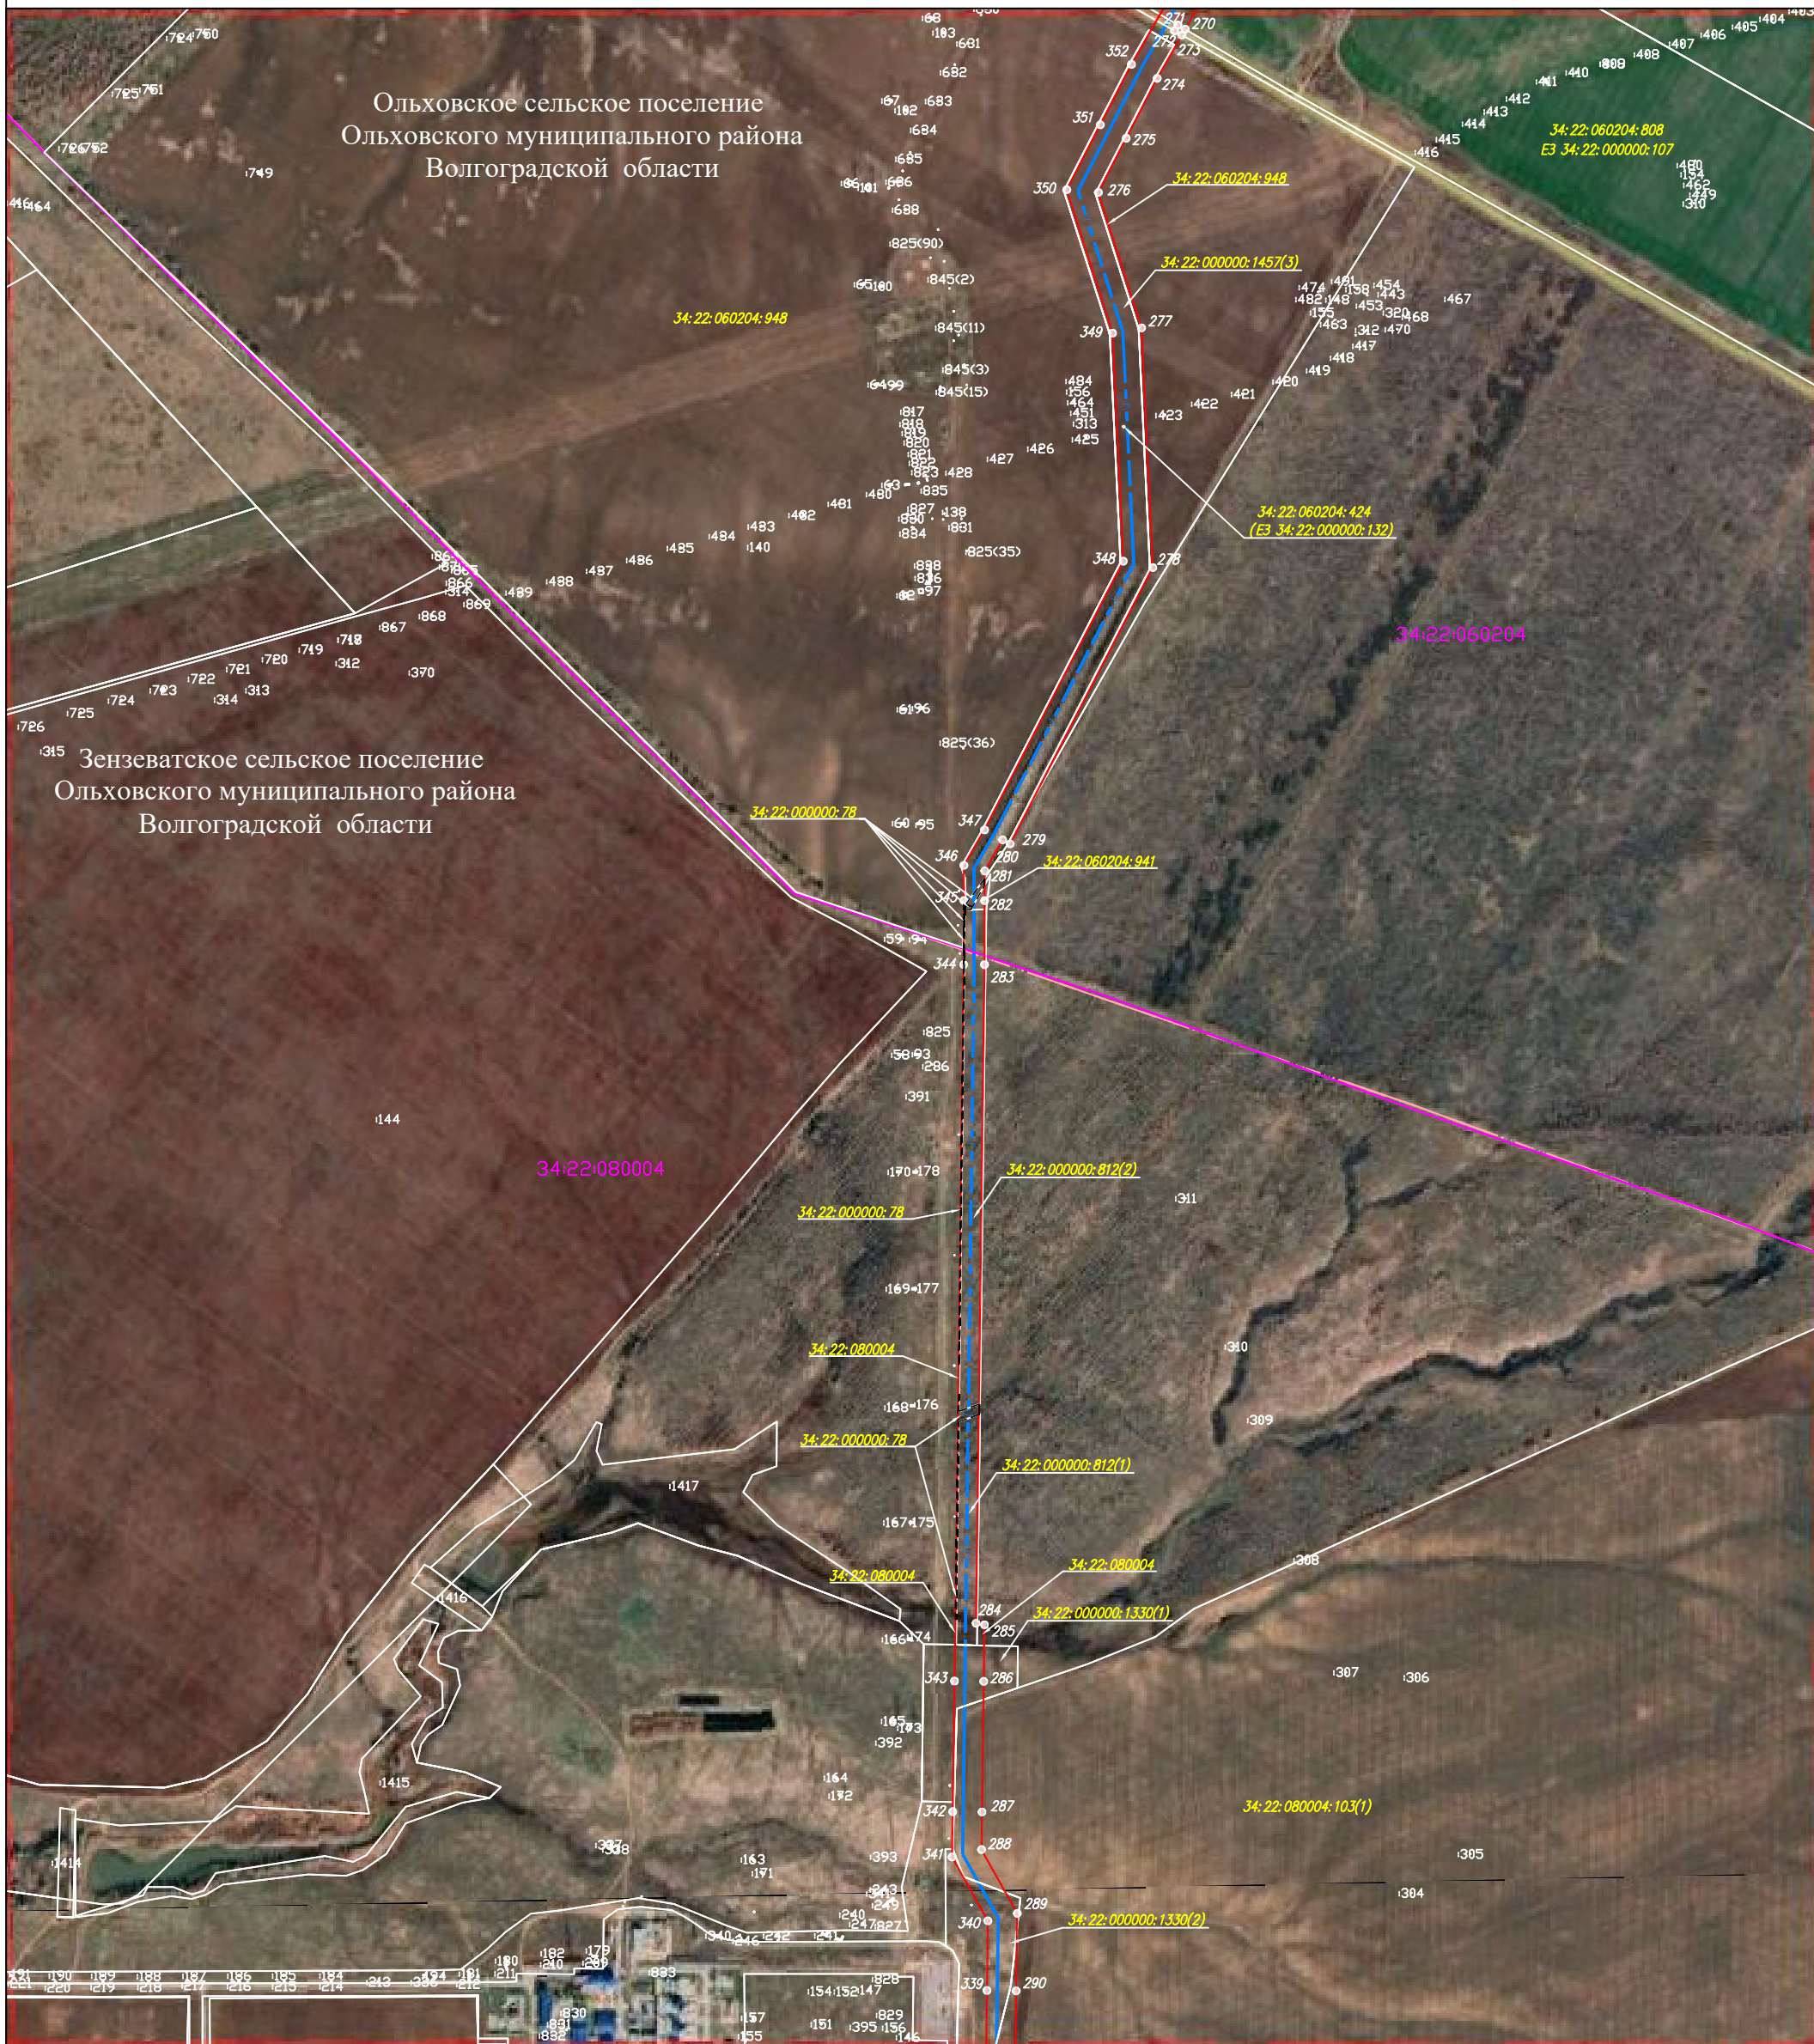

Масштаб 1:10 000

Используемые условные знаки и обозначения:


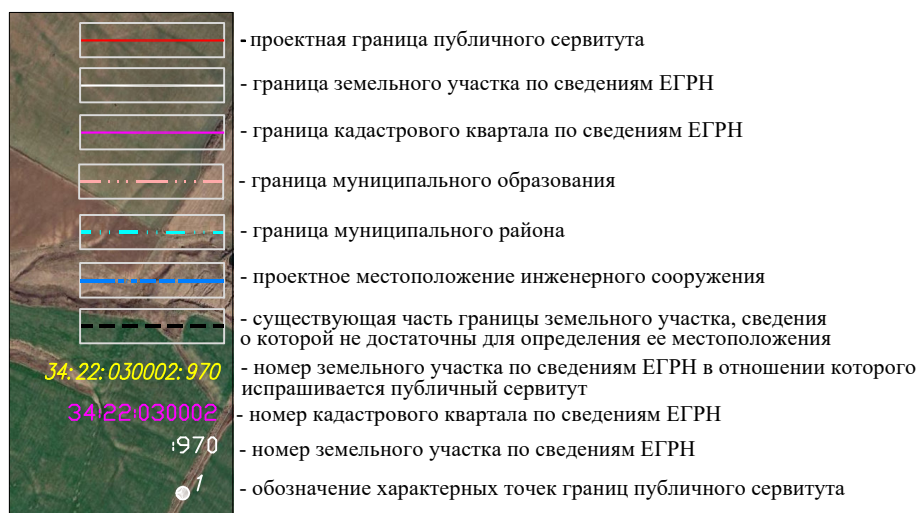



Схема расположения листов

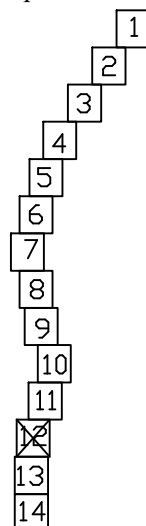

Система координат: МСК-34, зона 1

Лист 12

Схема расположения границ публичного сервитута

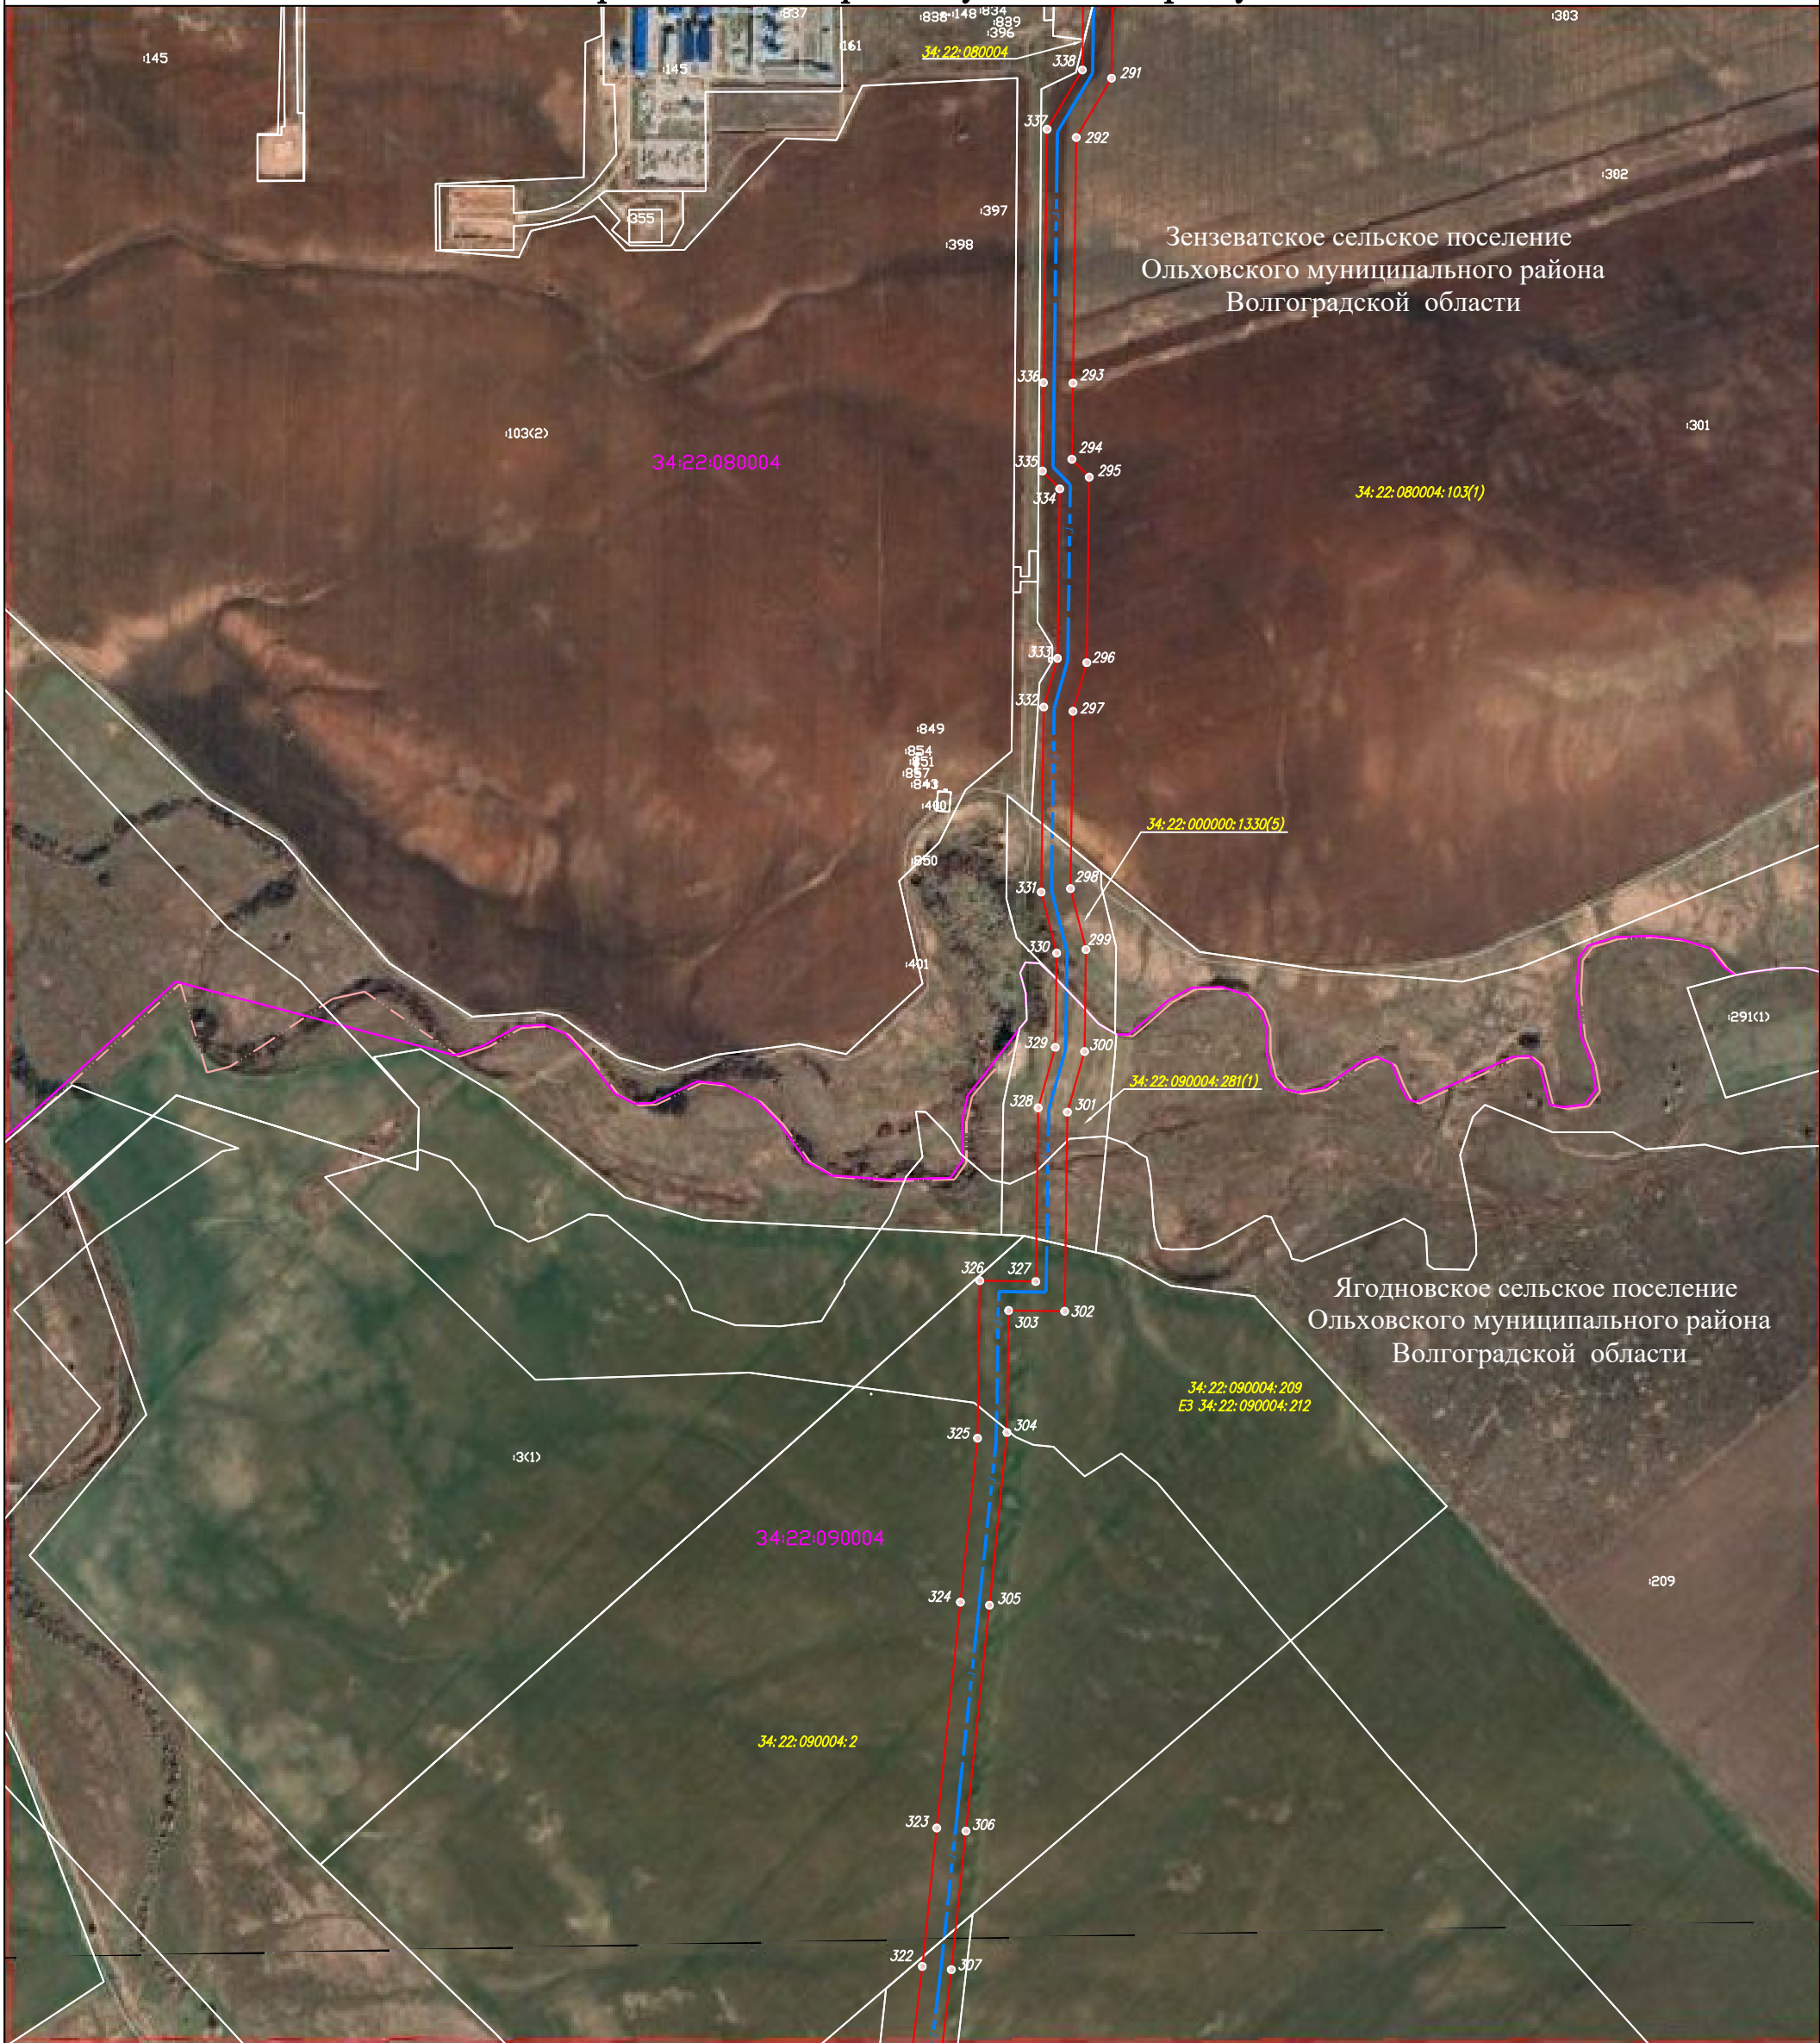

Масштаб 1:10 000

Система координат: МСК-34, зона 1

Лист 13

Используемые условные знаки и обозначения:

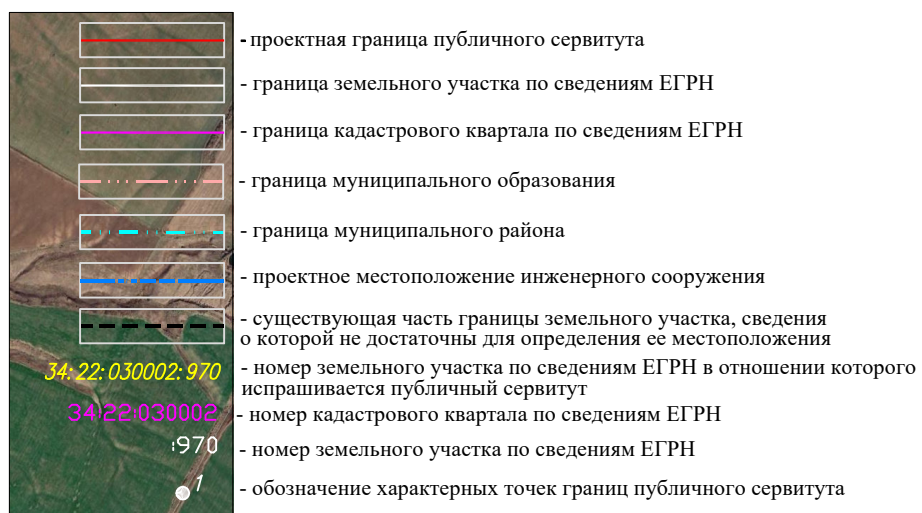


Схема расположения листов


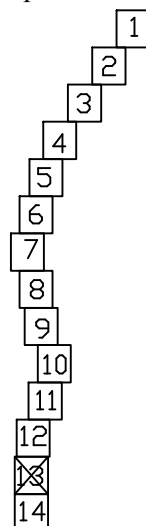


Схема расположения границ публичного сервитута




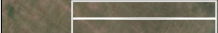
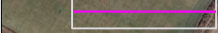
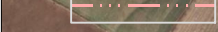
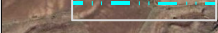

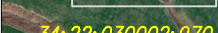


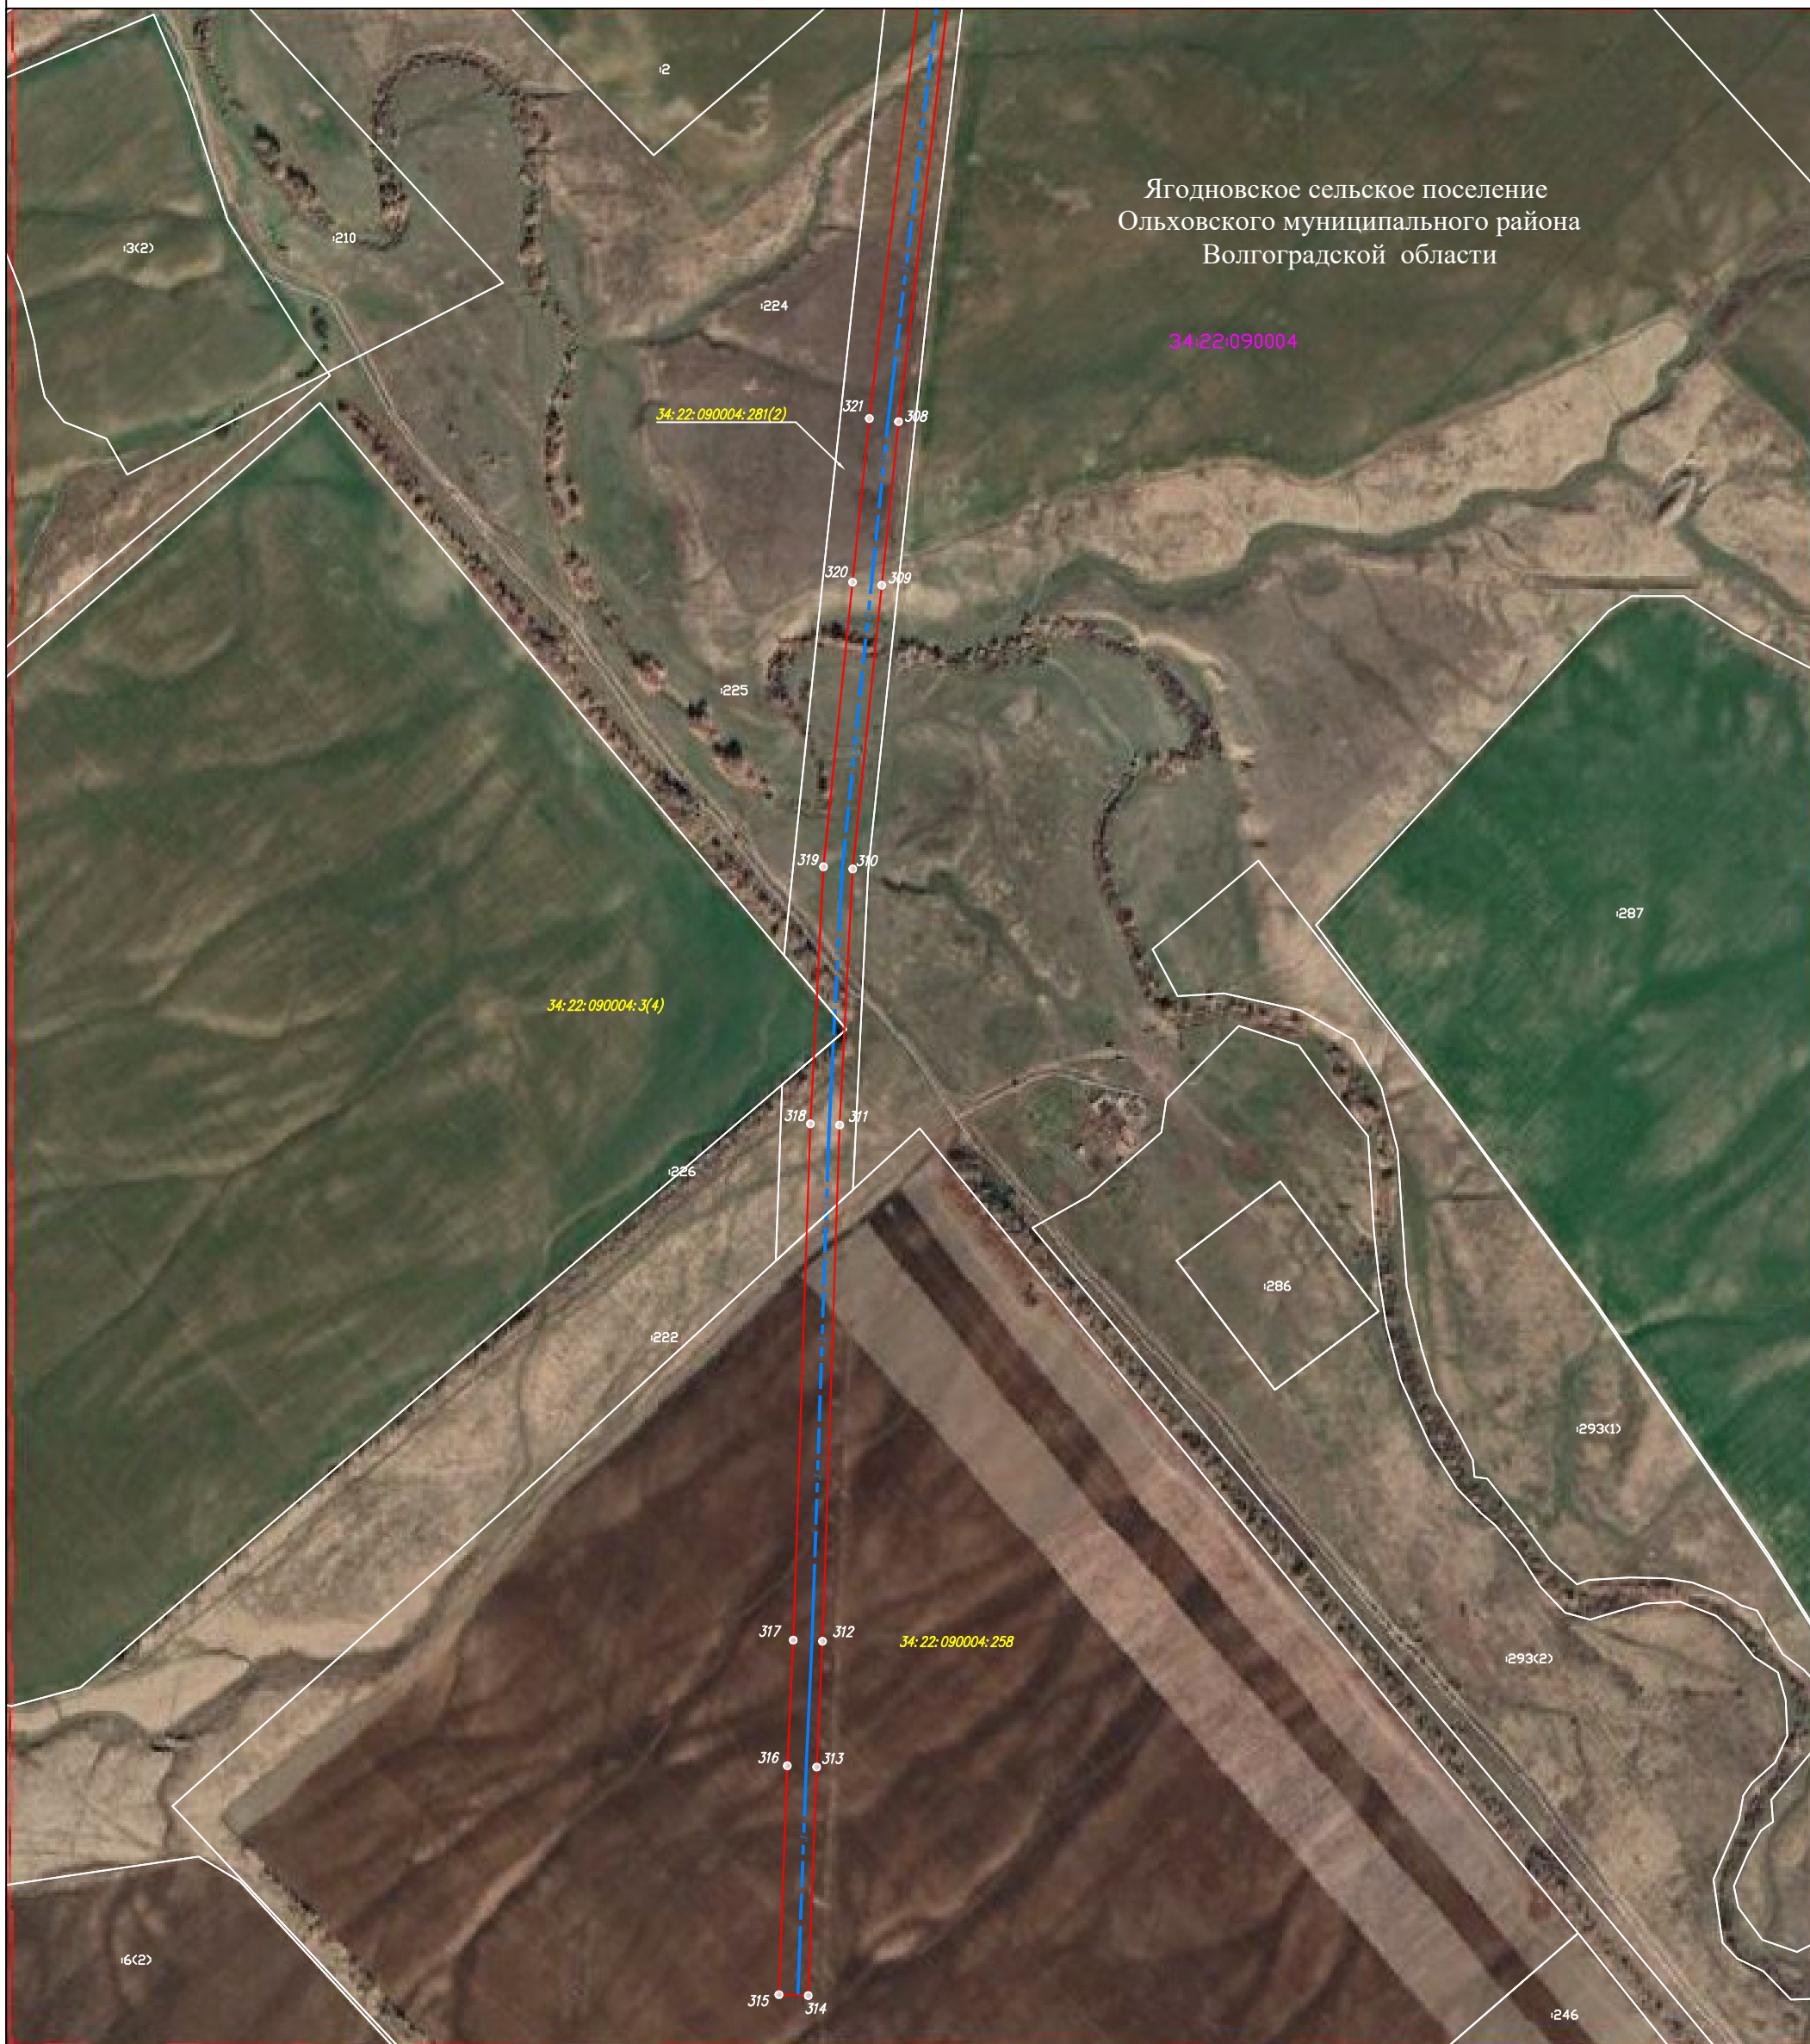

Ягодновское сельское поселение
Ольховского муниципального района
Волгоградской области

34:22:090004

34:22:090004:3(4)


34:22:090004:258

Используемые условные знаки и обозначения:

-  - проектная граница публичного сервитута
-  - граница земельного участка по сведениям ЕГРН
-  - граница кадастрового квартала по сведениям ЕГРН
-  - граница муниципального образования
-  - граница муниципального района
-  - проектное местоположение инженерного сооружения
-  - существующая часть границы земельного участка, сведения о которой не достаточны для определения ее местоположения
-  - номер земельного участка по сведениям ЕГРН в отношении которого испрашивается публичный сервитут
-  - номер кадастрового квартала по сведениям ЕГРН
-  - номер земельного участка по сведениям ЕГРН
-  - обозначение характерных точек границ публичного сервитута

Масштаб 1:10 000

Схема расположения листов

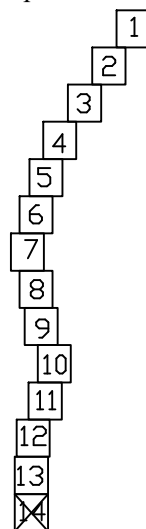

Система координат: МСК-34, зона 1

Лист 14